


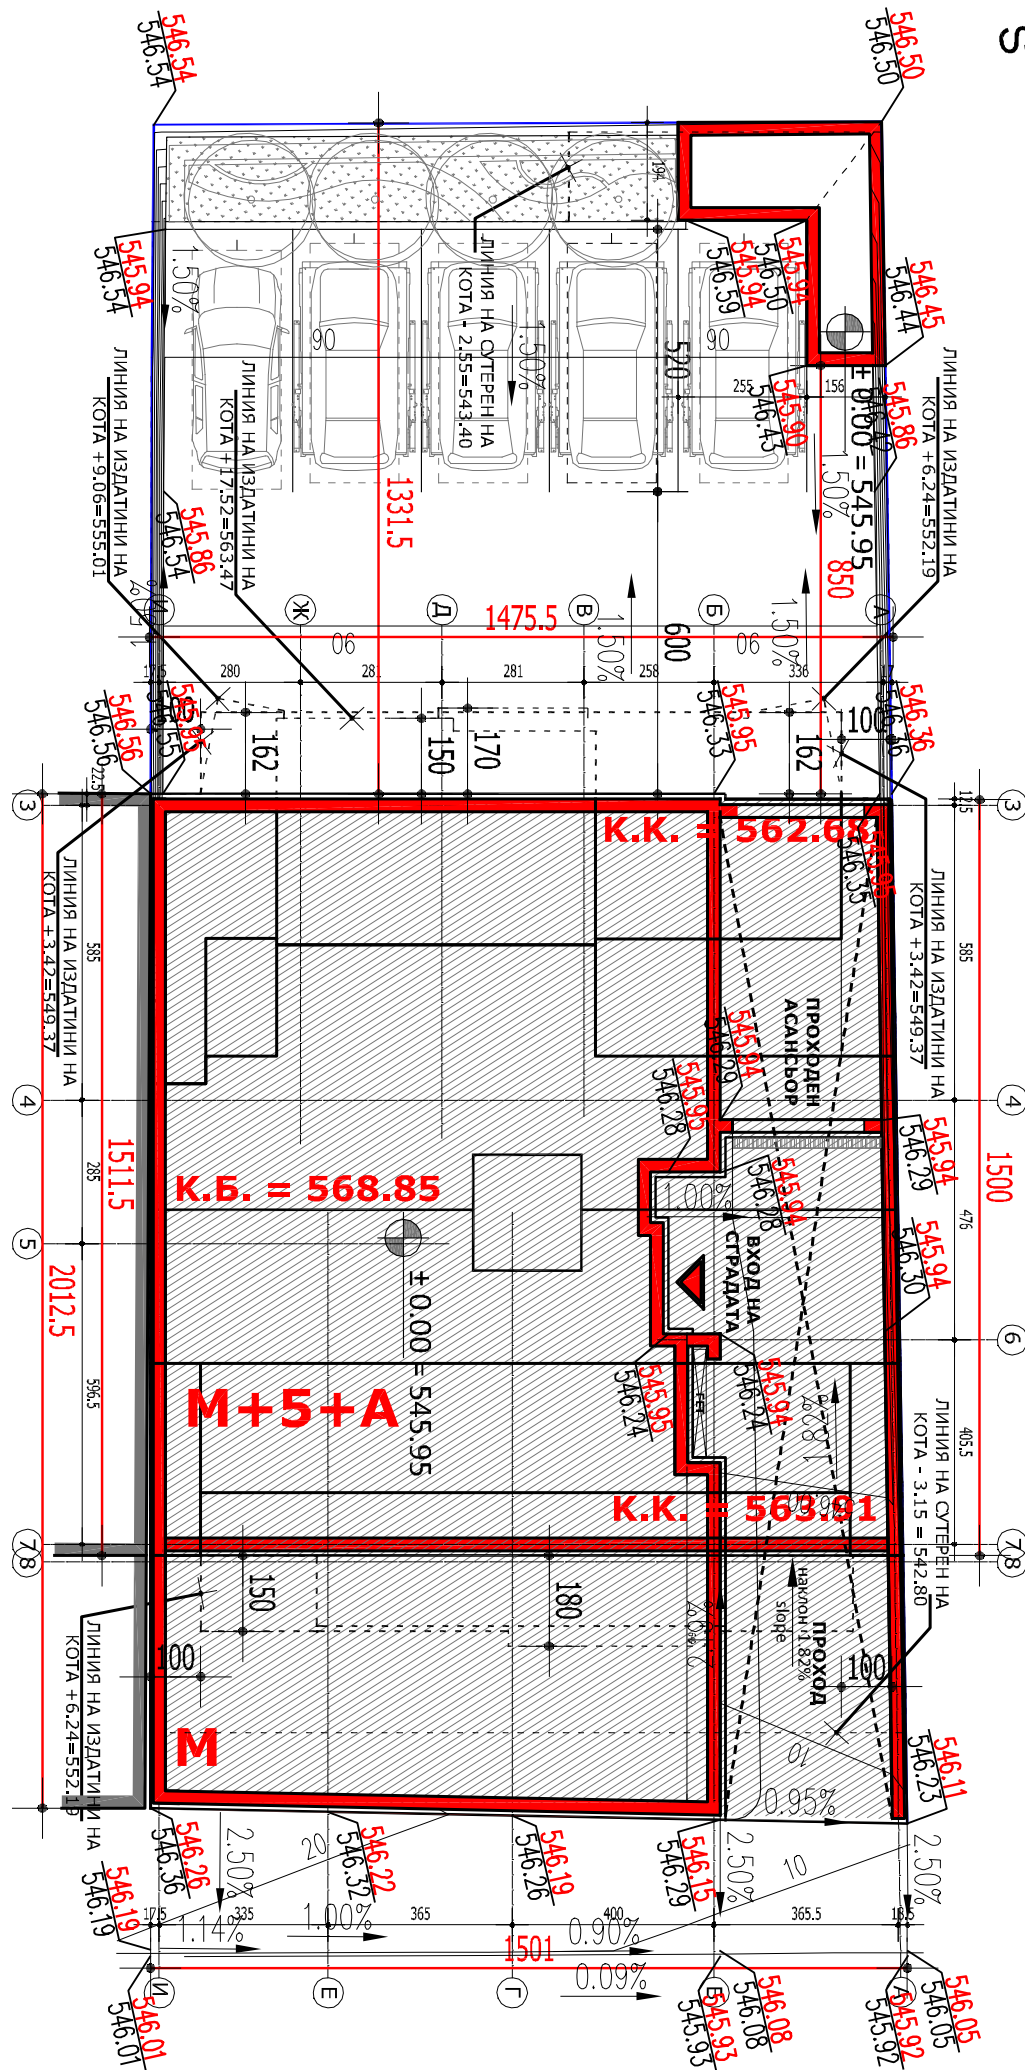

- Зона според ОУП на София - "Ц1"
- Площ на УПИ III<sub>21</sub> - 495 кв.м.
- ЗП - 313.27 кв.м.< (80%)
- РЗП - 2020.23 кв.м. < (Кинт 5)
- Плътност на застр. - 63.29%
- Площ за озел. - 100 кв.м.>15%
- Кинт = 4.08
- Апартаменти в сградата - 24
- Магазини - 3
- Паркоместа - 28

1. Павел Петров Младенов .....
2. Иванка Петрова Александрова .....
3. Цветан Славчев Цветков .....
4. Весела Славчева Веселинова .....
5. Еленко Благов Георгиев .....
6. Адриана Димитрова Александрова .....
7. Цонка Георгиева Лозева .....
8. Васил Младенов Младенов .....
9. Евдокия Младенова Младенова .....
10. Маргарита Гергова Симеонова .....
11. Николай Гергов Рангелов .....
12. Данка Георгиева Рангелова .....

|                                         |                 |                         |  |
|-----------------------------------------|-----------------|-------------------------|--|
| СЪГЛАСВАЛИ<br>СПЕЦИАЛНОСТИ:             | Конструкция:    | инж. Александър Ангелов |  |
|                                         | Вик:            | инж. Георги Парунев     |  |
|                                         | ОВиК, Ен. Ефект | инж. Атанас Пунев       |  |
|                                         | Ел. инст.:      | инж. Александър Чикалов |  |
|                                         | ПБ:             | инж. Георги Грозданов   |  |
|                                         | ПБЗ и ПУСО:     | инж. Мария Михайлова    |  |
| ПЕЧАТ ПРОЕКТАНТ ПО<br>ЧАСТ: АРХИТЕКТУРА | Ландшафт:       | л. арх. Росица Петрова  |  |
|                                         | Геодезия:       | инж. Николай Георгиев   |  |
| Водещ проектант:                        |                 | арх. Владимир Владов    |  |



"BBapx" EOOD  
"VVarch" Ltd.  
www.vvarch.com  
office@vvarch.com