


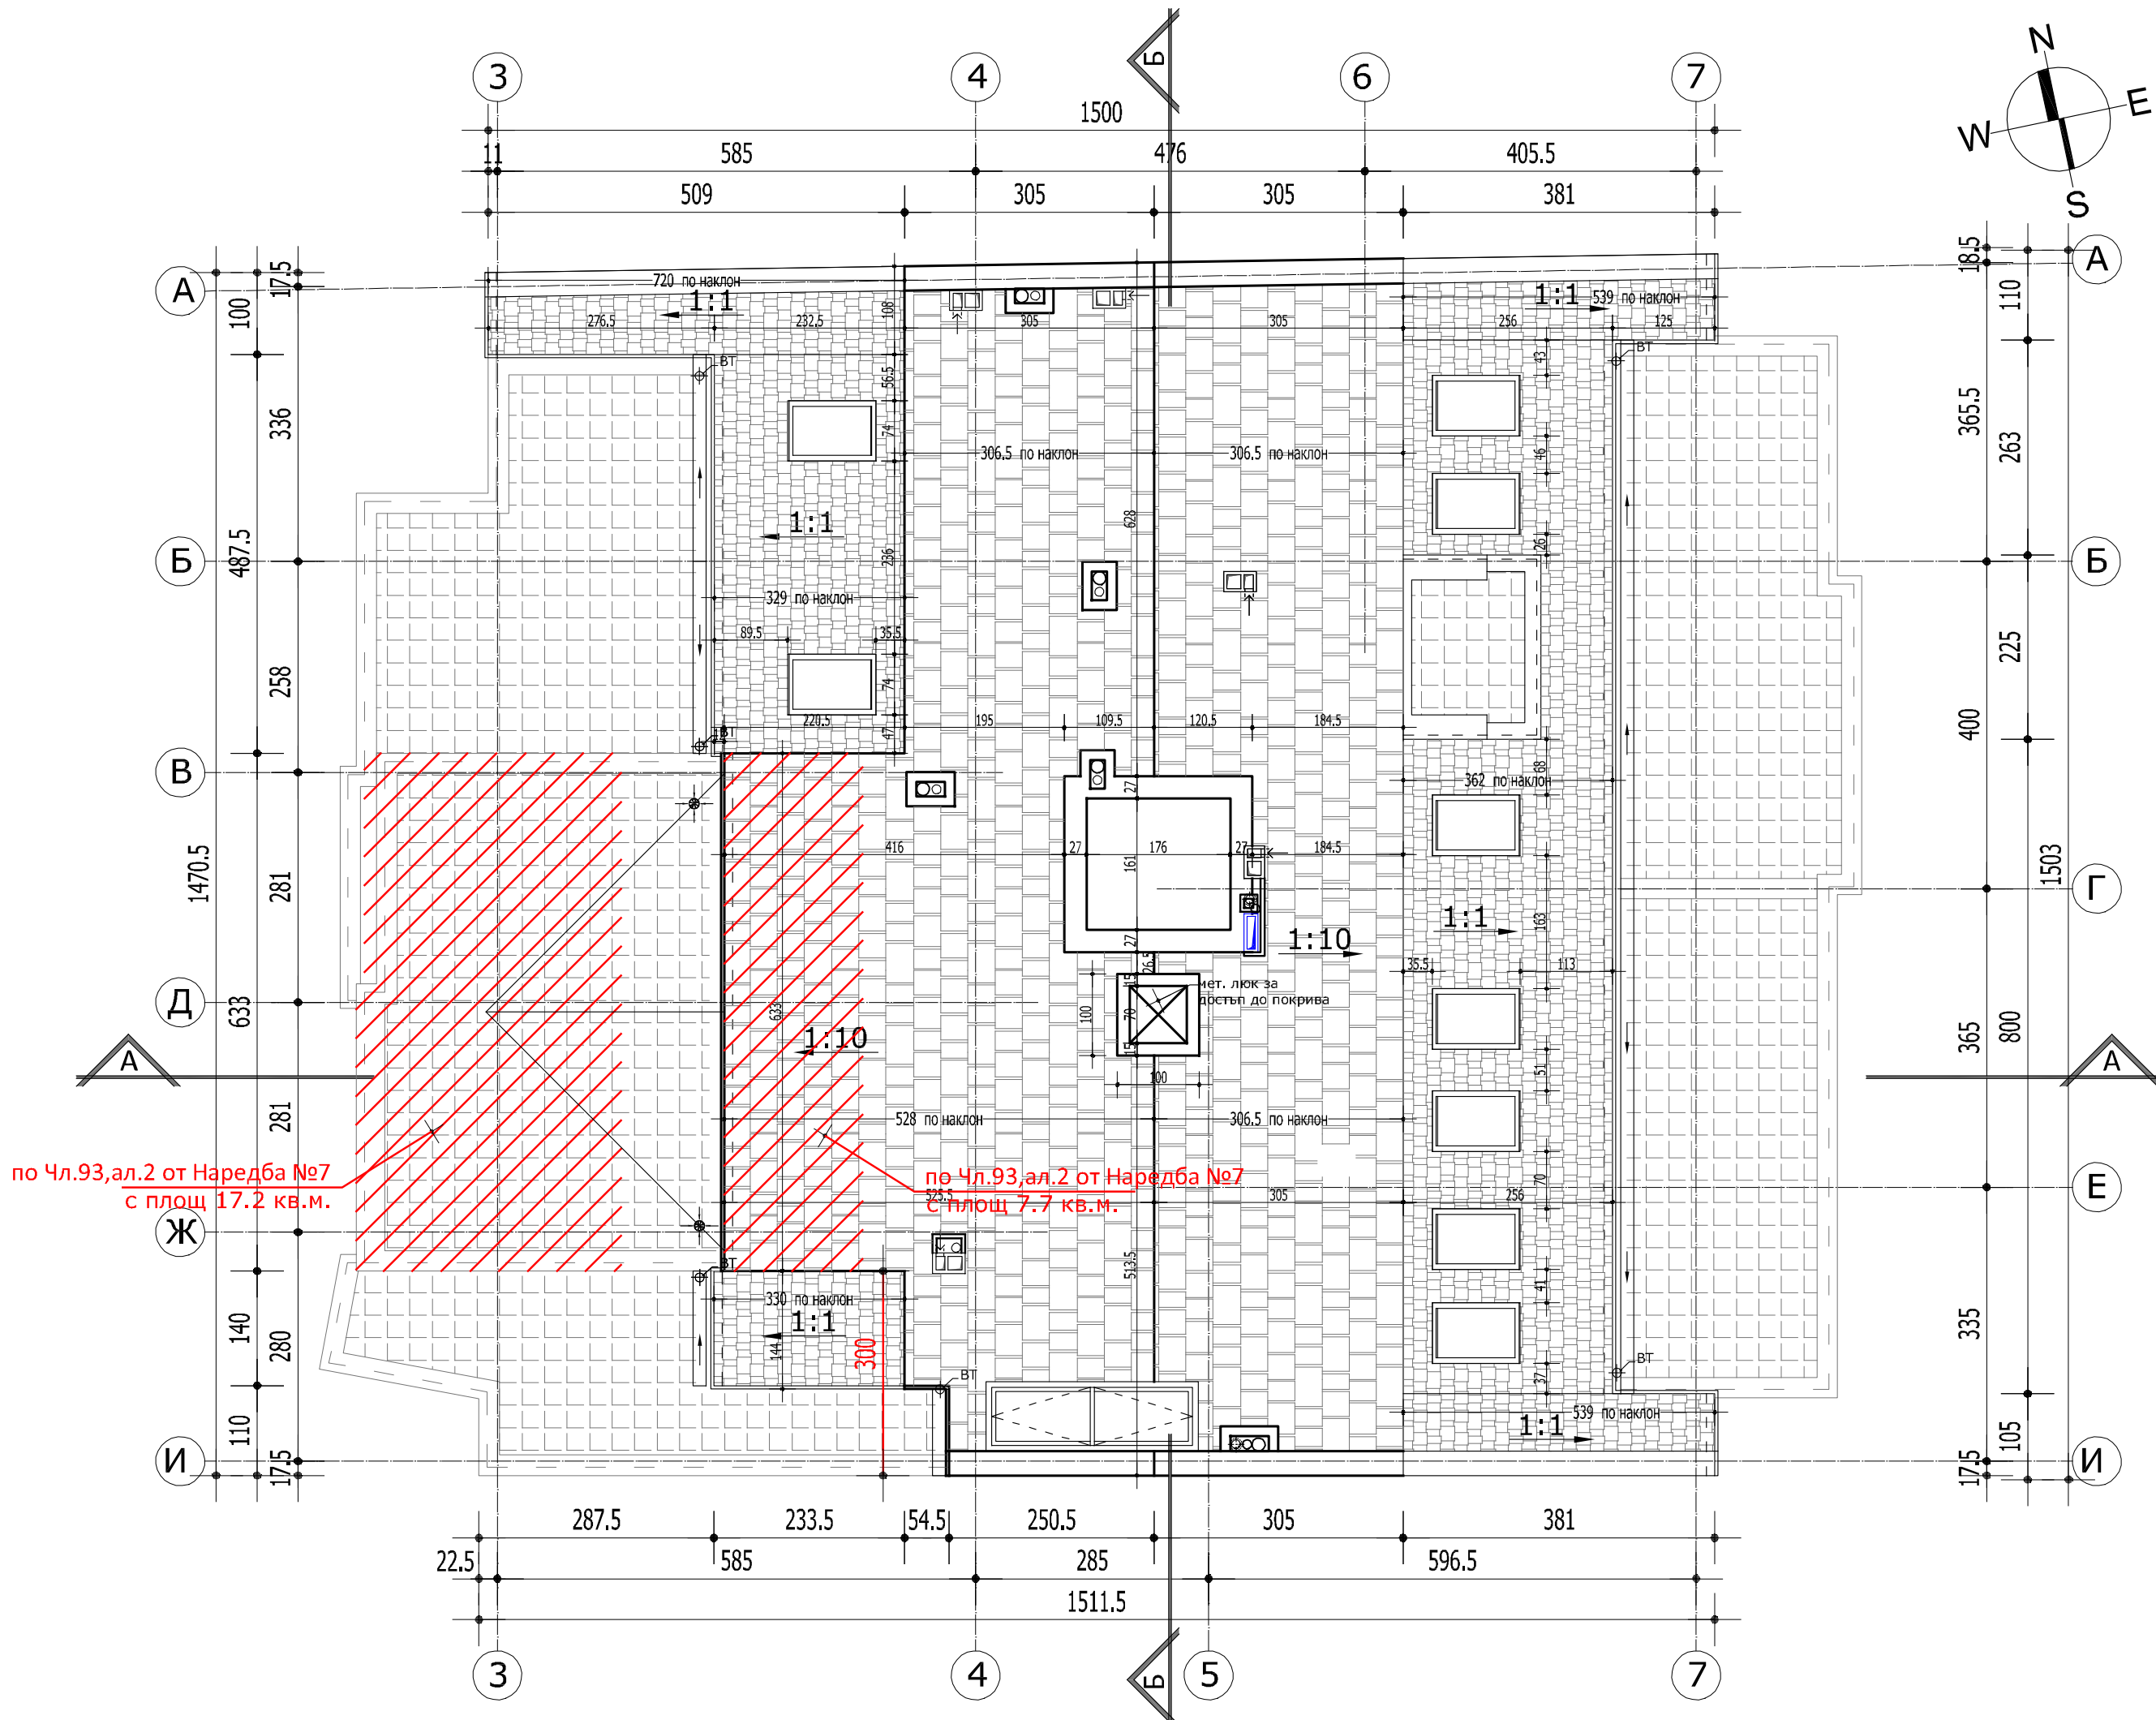

по Чл.93,ал.2 от Наредба №7
с площ 17.2 кв.м.

по Чл.93,ал.2 от Наредба №7
с площ 7.7 кв.м.

- СЪГЛАСУВАЛИ СОБСТВЕНИЦИ НА УПИ III-21
- 1. Павел Петров Младенов
 - 2. Иванка Петрова Александрова
 - 3. Цветан Славчев Цветков
 - 4. Весела Славчева Веселинова
 - 5. Еленко Благоев Георгиев
 - 6. Адриана Димитрова Александрова
 - 7. Цонка Георгиева Лозева
 - 8. Васил Младенов Младенов
 - 9. Евдокия Младенова Младенова
 - 10. Маргарита Гергова Симеонова
 - 11. Николай Гергов Рангелов
 - 12. Данка Георгиева Рангелова

СЪГЛАСУВАЛИ СПЕЦИАЛИСТИ:	Конструкция:	инж. Александър Ангелов
	Вик:	инж. Георги Парунев
	ОВик, Ел. Ефект	инж. Атанас Пунев
	Ел. инст.:	инж. Александър Чикалов
	ПБ:	инж. Георги Грозданов
	ПБЗ и ПУСО:	инж. Мария Михайлова
ПЕЧАТ ПРОЕКТАНТ ПО ЧАСТ АРХИТЕКТУРА	Ландшафт:	л. арх. Росица Петрова
	Геодезия:	инж. Николай Георгиев
Водещ проектант: арх. Владимир Владов		

ВЪЗЛОЖИТЕЛ:	"СТРОЙ СТИЛ 2000 БГ" ООД		
ОБЕКТ:	ЖИЛИЩНА СГРАДА С МАГАЗИНИ, ГАРАЖИ И ПОДЗЕМНИ ГАРАЖИ в УПИ - III ₂₁ , кв. 227, м. "Западно направление", СО-Възраждане, гр. София		
ЧЕРТЕЖ:	ПЛАН ПОКРИВ		
ЧАСТ и ФАЗА:	ДАТА:	МАЩАБ:	ЧЕРТЕЖ:
Архитектура Техн. проект	05.2016 г.	М 1/75	11 / 15
		"ВВарх" ЕООД "Vvarch" Ltd. www.vvarch.com office@vvarch.com	