


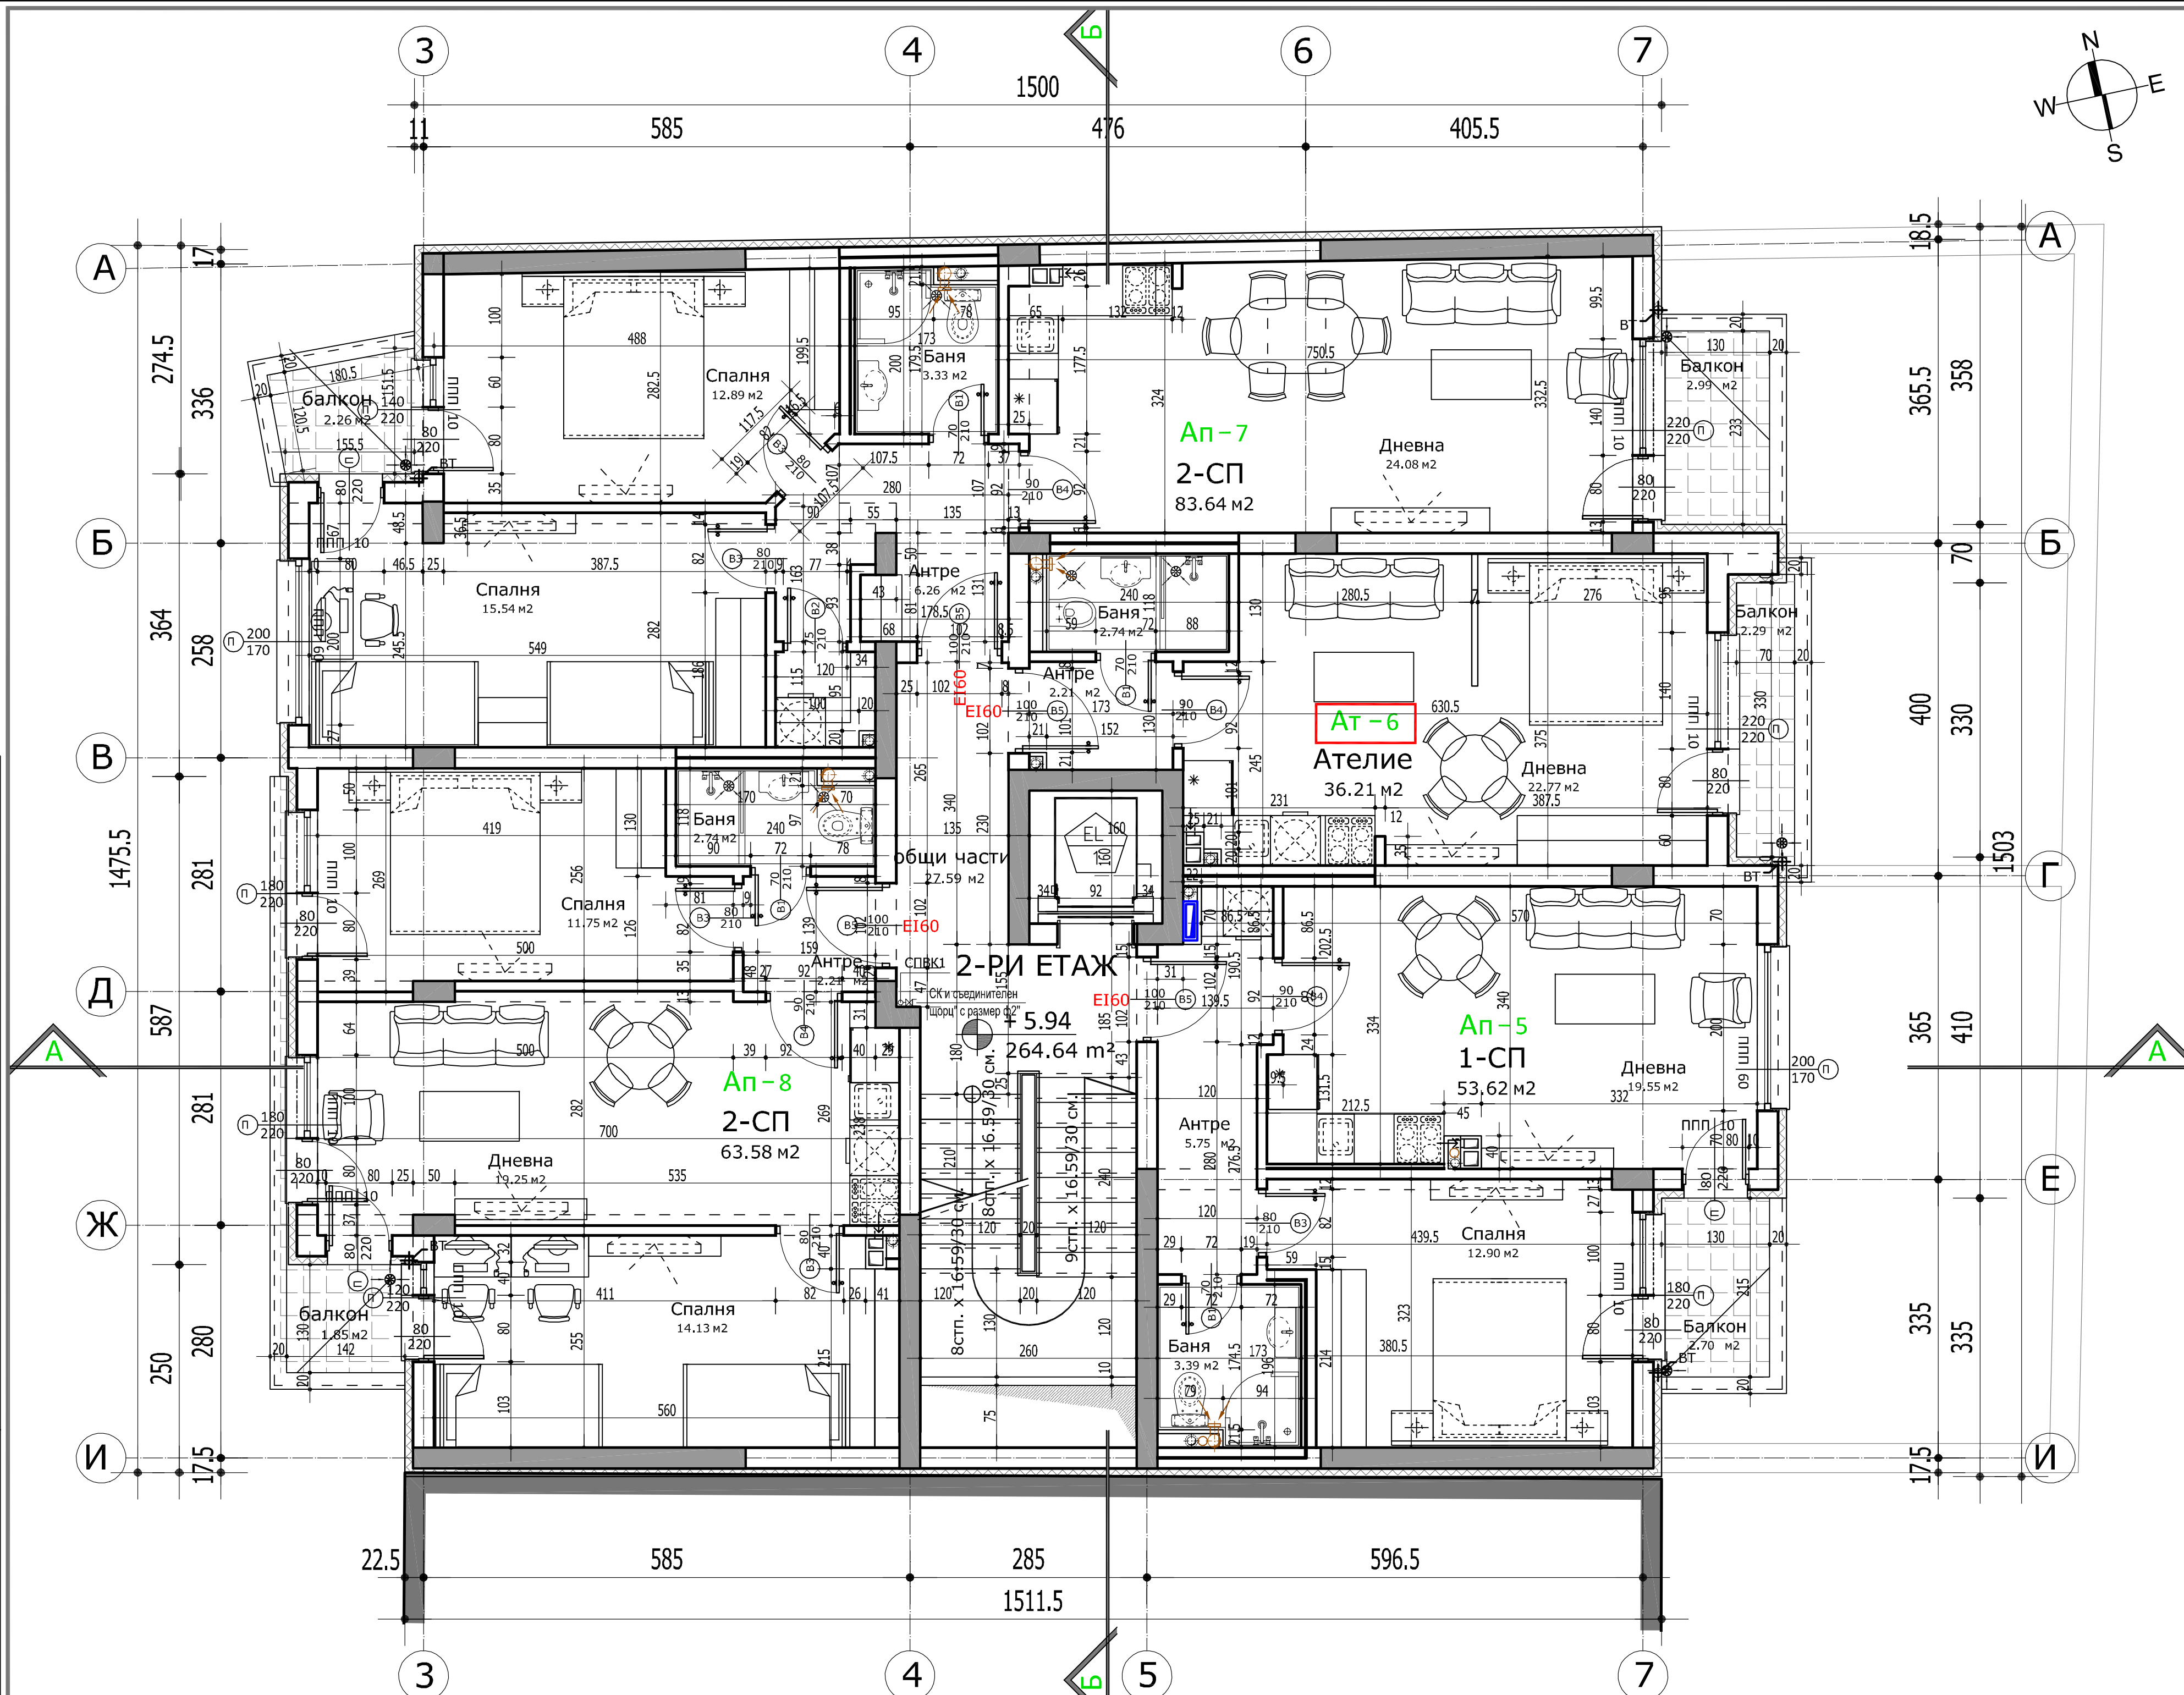

ЗАБЕЛЕЖКИ:

- Външните стени, вертикалните конструктивни елементи и стъпалови подови елементи да се изолират с топлоизолация според проект по част Енергийна Ефективност.
- Вътрешната и външната дограма да се изпълняват по спецификация, като размерите се сверят от място.
- Всички зидарии да се изпълняват от керамични тухли с дебелина от 25см. и 12см.
- Инсталационните шахти да се обзидат с газобетон с дебелина 5 см и след провеждането на инсталациите да се замонолитят отворите между тях, според чл. 66, ал.(5) от Наредба 13-1971.
- Щурците при отворите между помещения и балкон, когато не са конструктивни елементи да се изпълняват монтажни.
- Наклоните към подовите сифони варират от 0.5% до 2%, съобразени с кота на сифона и прилежащите вертикални елементи.
- Сифоните в санитарните възли да се изпълняват по проект част ВиК.
- Входните вратите на жилищата В5 да са с EI60. Самозатварящи се клас С3 и клас по реакция на огън В.

№	ПОМЕЩЕНИЕ	ПОД	СТЕНИ	ТАВАН
1	Тераси/Балкони	гранитогрес		
2	Стълбище	гранитогрес	гипс. маз. /латекс	гипс. маз. /латекс
3	Дневани	гранитогрес	гипс. маз. /латекс	гипс. маз. /латекс
4	Спални	лам. паркет	гипс. маз. /латекс	гипс. маз. /латекс
5	Коридори	гранитогрес	гипс. маз. /латекс	гипс. маз. /латекс
6	Складове	гранитогрес	гипс. маз. /латекс	гипс. маз. /латекс

СЪГЛАСУВАЛИ СОБСТВЕНИЦИ НА УПИ III-21

- Павел Петров Младенов
- Иванка Петрова Александрова
- Цветан Славчев Цветков
- Весела Славчева Веселинова
- Еленко Благов Георгиев
- Адриана Димитрова Александрова
- Цонка Георгиева Лозева
- Васил Младенов Младенов
- Евдокия Младенова Младенова
- Маргарита Гергова Симеонова
- Николай Гергов Рангелов
- Данка Георгиева Рангелова

Конструкция:	инж. Александър Ангелов
ВиК:	инж. Георги Парунев
ОВК, Ел. Ефект:	инж. Атанас Пунев
Ел. инст.:	инж. Александър Чикалов
ЛБ:	инж. Георги Грозданов
ПБЗ и ПУСО:	инж. Мария Михайлова
Ландшафт:	л. арх. Росица Петрова
Геодезия:	инж. Николай Георгиев

ВЪЗЛОЖИТЕЛ:	"СТРОЙ СТИЛ 2000 БГ" ООД
ОБЕКТ:	ЖИЛИЩНА СГРАДА С МАГАЗИНИ, ГАРАЖИ И ПОДЗЕМНИ ГАРАЖИ в УПИ - III21, кв. 227, м. "Западно направление", СО-Възраждане, гр. София

ЧЕРТЕЖ:	РАЗПРЕДЕЛЕНИЕ ВТОРИ ЕТАЖ НА КОТА + 5.94=551.89
---------	--

ЧАСТ и ФАЗА:	ДАТА:	МАЩАБ:	ЧЕРТЕЖ:
Архитектура Техн. проект	05.2016 г.	М 1/50	5 / 15