


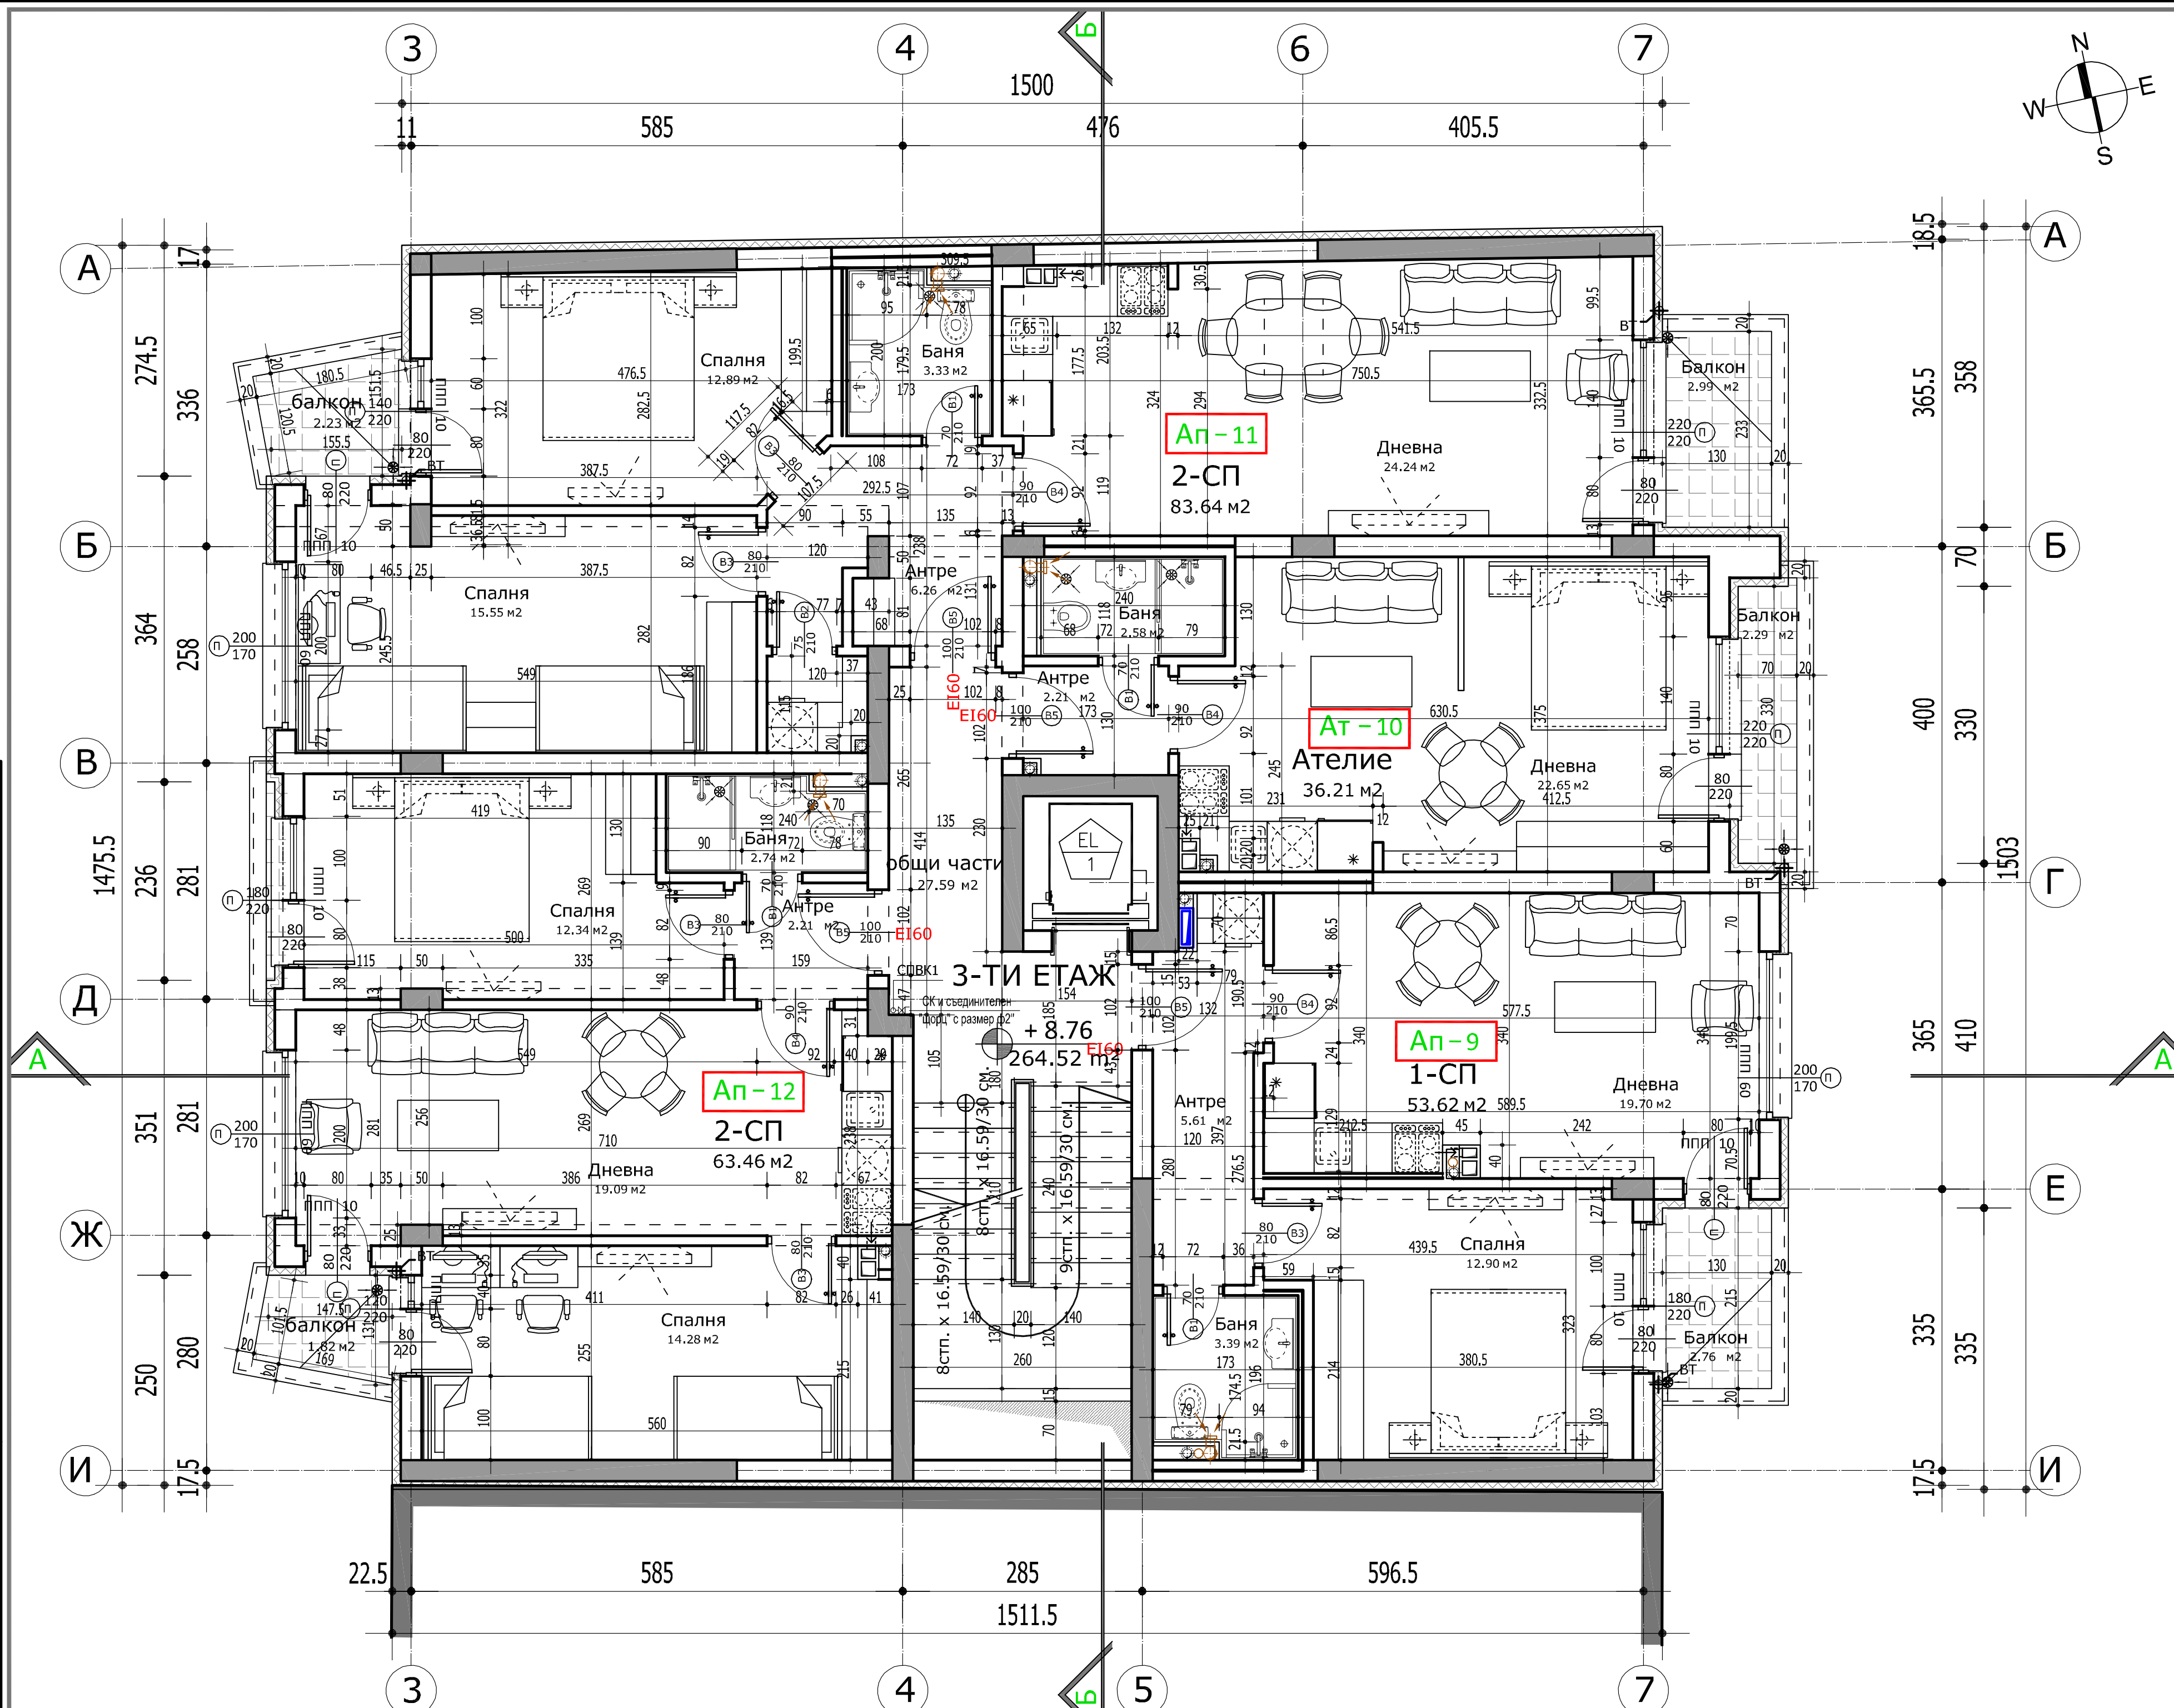

ЗАБЕЛЕЖКИ:

- Външните стени, вертикалните конструктивни елементи и стълбичи над обитаеми помещения и еркери да се изолират с топлоизолация според проект по част Енергийна Ефективност.
- Вътрешната и външната дограми да се изпълняват по спецификация, като размерите се сверят от място.
- Всички зидарии да се изпълняват от керамични тухли с дебелина от 25см. и 12см.
- Инсталационните шахти да се обзидат с газобетон с дебелина 5 см и след провеждането на инсталациите да се замонолитят отворите между тях, според чл. 66, ал.(5) от Наредба Из-1971.
- Щурците при отворите между помещения и балкон, когато не са конструктивни елементи да се изпълняват монтажни.
- Наклоните към подовите сифони варират от 0.5% до 2%, съобразени с котата на сифона и прилежащите вертикални елементи.
- Сифоните в санитарните възли да се изпълняват по проект част Вик.
- Входните вратите на жилищата В5 да са с EI60, Самозатварящи се клас С3 и клас по реакция на огън В.

| № | ПОМЕЩЕНИЕ      | ПОД         | СТЕНИ                 | ТАВАН                 |
|---|----------------|-------------|-----------------------|-----------------------|
| 1 | Тераси/Балкони | гранитогрес |                       |                       |
| 2 | Стълбище       | гранитогрес | гипс. маз.<br>/латекс | гипс. маз.<br>/латекс |
| 3 | Дневани        | гранитогрес | гипс. маз.<br>/латекс | гипс. маз.<br>/латекс |
| 4 | Спални         | лам. паркет | гипс. маз.<br>/латекс | гипс. маз.<br>/латекс |
| 5 | Коридори       | гранитогрес | гипс. маз.<br>/латекс | гипс. маз.<br>/латекс |
| 6 | Складове       | гранитогрес | гипс. маз.<br>/латекс | гипс. маз.<br>/латекс |

СЪГЛАСУВАЛИ СОБСТВЕНИЦИ НА УПИ III-21

- Павел Петров Младенов
- Иванка Петрова Александрова
- Цветан Славчев Цветков
- Весела Славчева Веселинова
- Еленко Благоев Георгиев
- Адриана Димитрова Александрова
- Цонка Георгиева Лозева
- Васил Младенов Младенов
- Евдокия Младенова Младенова
- Маргарита Гергова Симеонова
- Николай Гергов Рангелов
- Данка Георгиева Рангелова

|                 |                         |
|-----------------|-------------------------|
| Конструкция:    | инж. Александър Ангелов |
| Вик:            | инж. Георги Парунев     |
| Общ. Ел. Ефект: | инж. Атанас Пунев       |
| Ел. инст.:      | инж. Александър Чикалов |
| ПБ:             | инж. Георги Грозданов   |
| ПБЗ и ПУСО:     | инж. Мария Михайлова    |
| Ландшафт:       | л. арх. Росица Петрова  |
| Геодезия:       | инж. Николай Георгиев   |

Водещ проектант: арх. Владимир Владов

|              |   |
|--------------|---|
| ВЪЗЛОЖИТЕЛ:  | "СТРОЙ СТИЛ 2000 БГ" ООД   |
| ОБЕКТ:       | ЖИЛИЩНА СГРАДА С МАГАЗИНИ, ГАРАЖИ И ПОДЗЕМНИ ГАРАЖИ в УПИ - III21, кв. 227, м. "Западно направление", СО-Възраждане, гр. София |
| ЧЕРТЕЖ:      | РАЗПРЕДЕЛЕНИЕ ТРЕТИ ЕТАЖ НА КОТА + 8.76=554.71                                                                                 |
| ЧАСТ и ФАЗА: | Архитектура   |
| Техн. проект | Дата: 05.2016 г. МАСЩАБ: М 1/50 ЧЕРТЕЖ: 6 / 15                                                                                 |