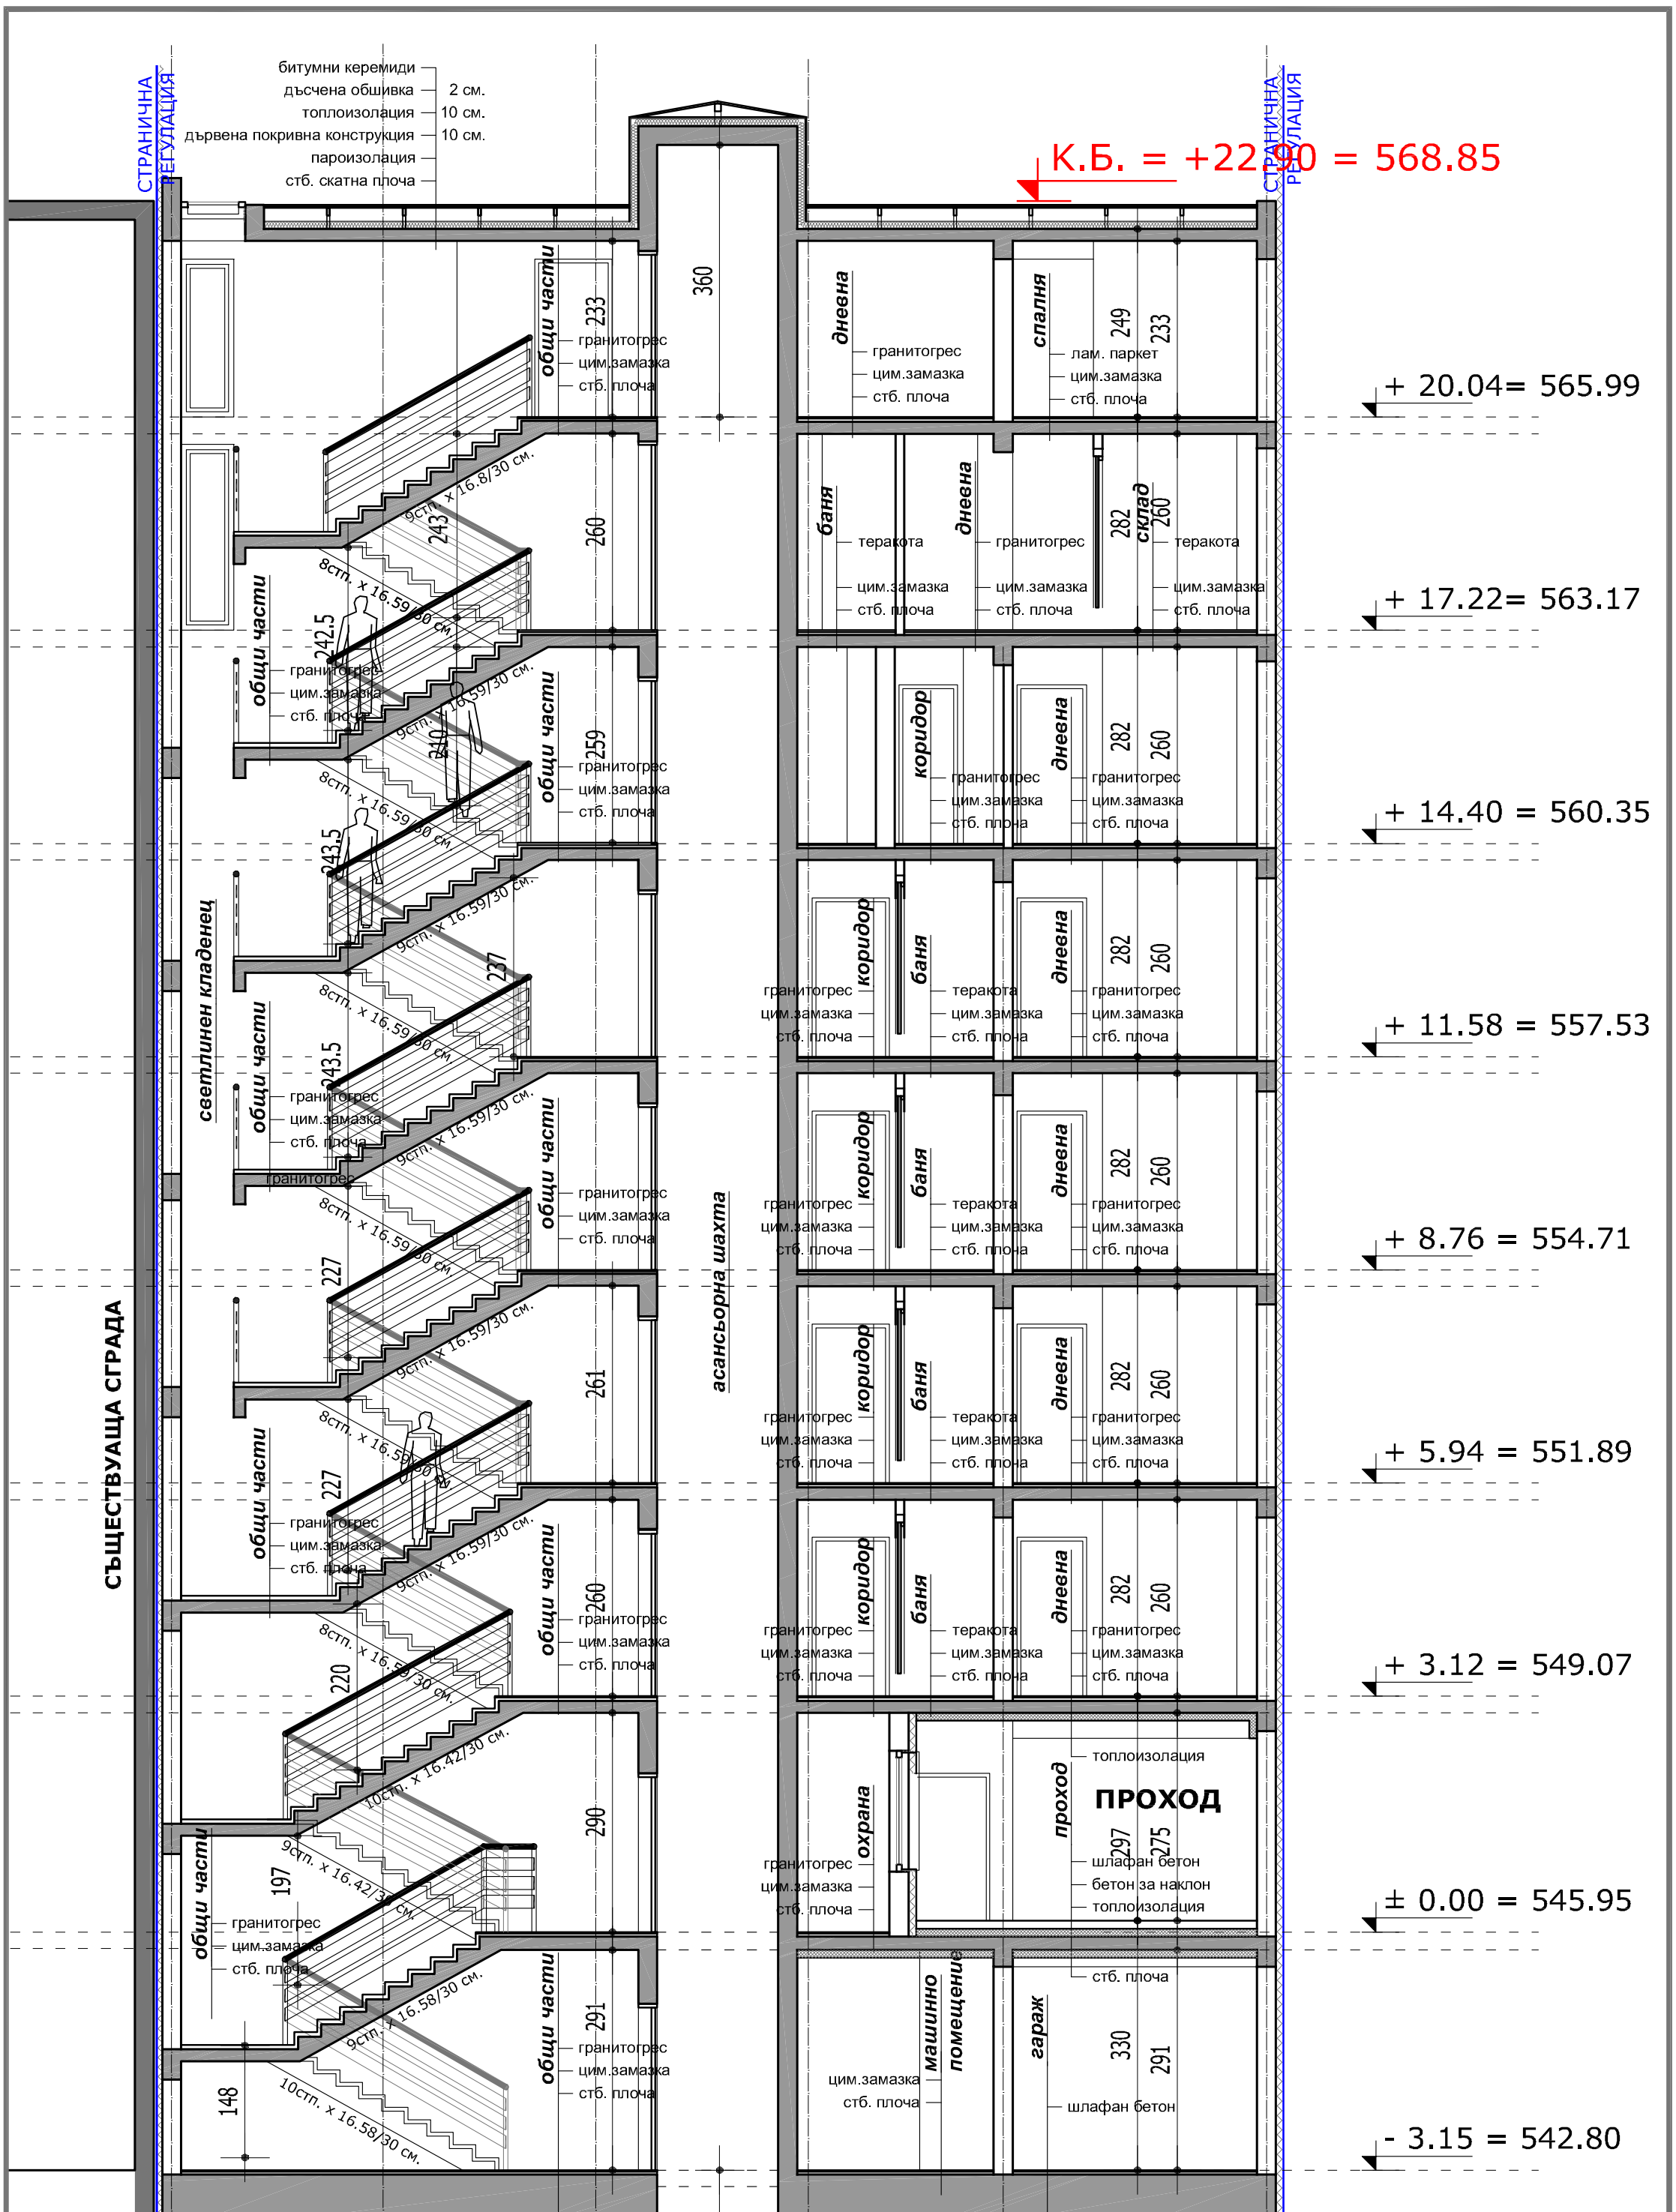


СЪГЛАСУВАЛИ СОБСТВЕНИЦИ НА УПИ III-21

1. **Павел Петров Младенов**
2. **Иванка Петрова Александрова**
3. **Цветан Славчев Цветков**
4. **Весела Славчева Веселинова**
5. **Еленко Благоев Георгиев**
6. **Адриана Димитрова Александрова**
7. **Цонка Георгиева Лозева**
8. **Васил Младенов Младенов**
9. **Евдокия Младенова Младенова**
10. **Маргарита Гергова Симеонова**
11. **Николай Гергов Рангелов**
12. **Данка Георгиева Рангелова**

СЪГЛАСУВАЛИ СПЕЦИАЛИСТИ:

Конструкция:	инж. Александър Ангелов	
ВиК:	инж. Георги Парунев	
ОВиК, Ен. Ефект	инж. Атанас Пунев	
Ел. инст.:	инж. Александър Чикалов	
ПБ:	инж. Георги Гроздановв	
ПБЗ и ПУСО:	инж. Мария Михайлова	
Ландшафт:	л. арх. Росица Петрова	
Геодезия:	инж. Николай Георгиев	

ПЕЧАТ ПРОЕКТАНТ ПО ЧАСТ: АРХИТЕКТУРА

Водещ проектант: арх. Владимир Владов

ВЪЗЛОЖИТЕЛ: "СТРОЙ СТИЛ 2000 БГ" ООД

ОБЕКТ: **ЖИЛИЩНА СГРАДА С МАГАЗИНИ, ГАРАЖИ И ПОДЗЕМНИ ГАРАЖИ**
в УПИ - III21, кв. 227, м. "Западно направление", СО-Възраждане, гр. София

ЧЕРТЕЖ: ВЕРТИКАЛЕН РАЗРЕЗ
Б - Б

ЧАСТ и ФАЗА:	ДАТА:	МАЩАБ:	ЧЕРТЕЖ:
Архитектура Техн. проект	05.2016 г.	М 1/75	13 / 15

"ВВарх" ЕООД
"VVarch" ltd.
www.vvarch.com
office@vvarch.com