



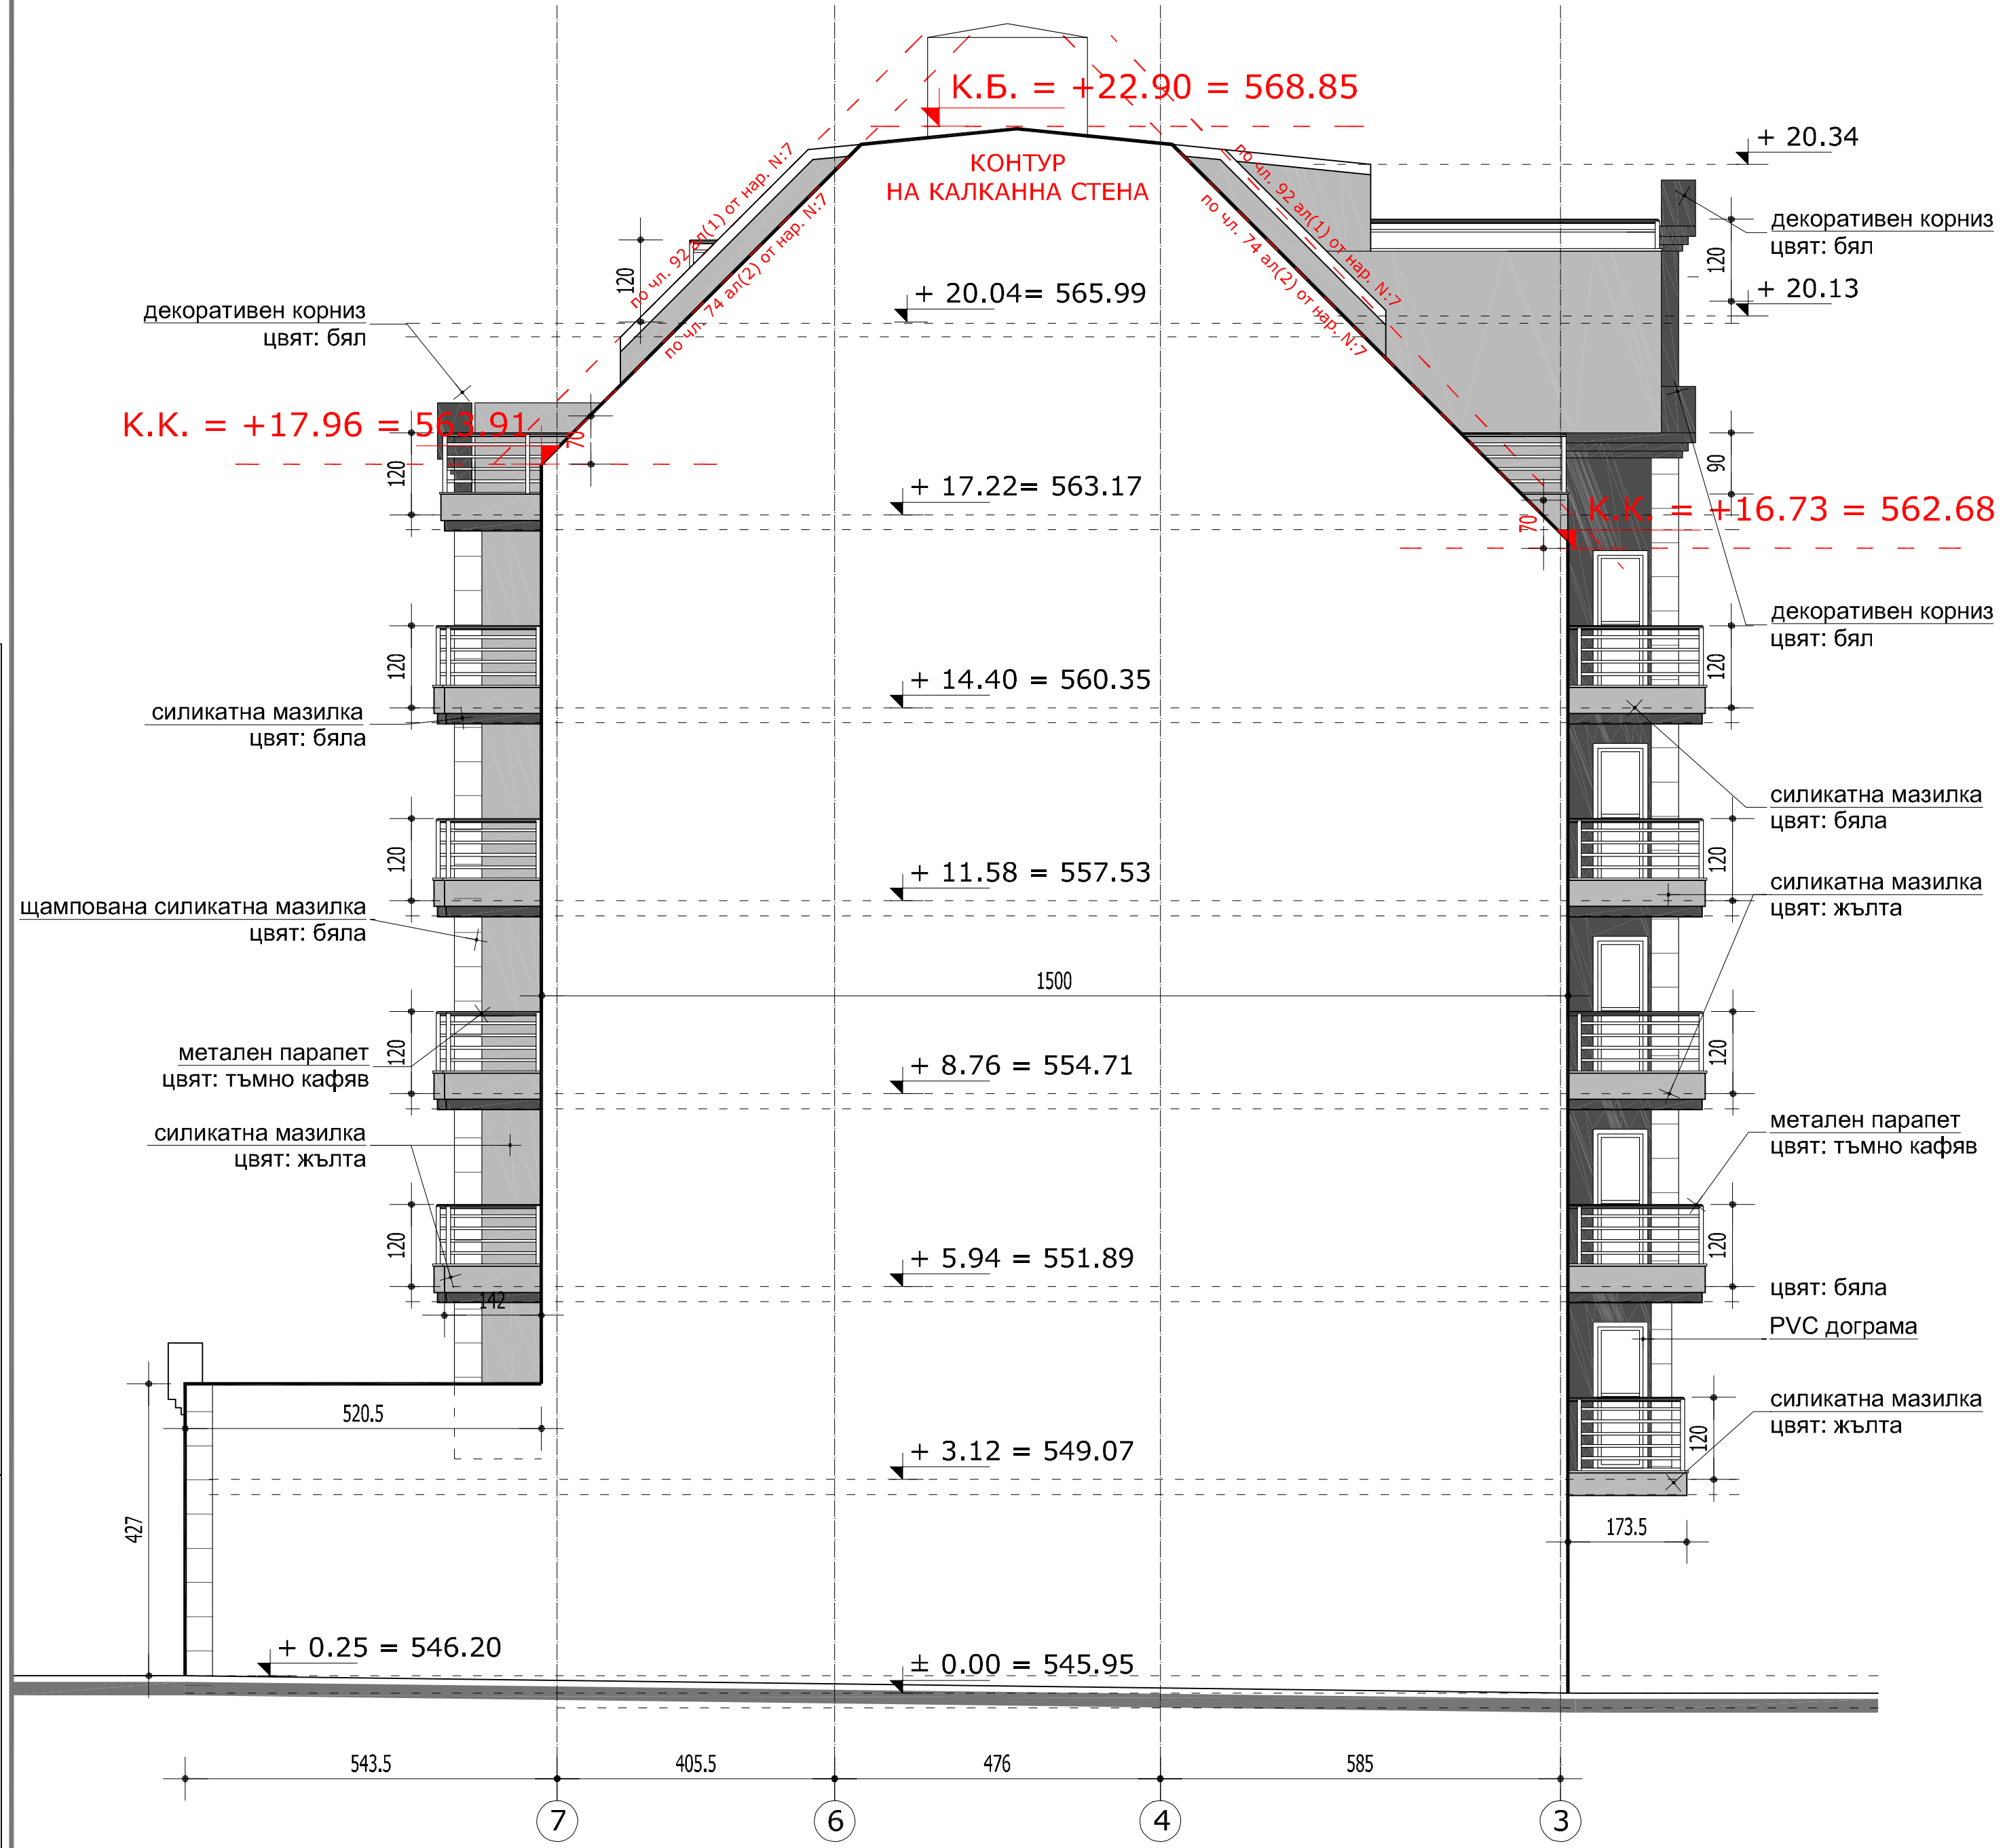

КАЛКАН ФАСАДА СЕВЕР М1:75

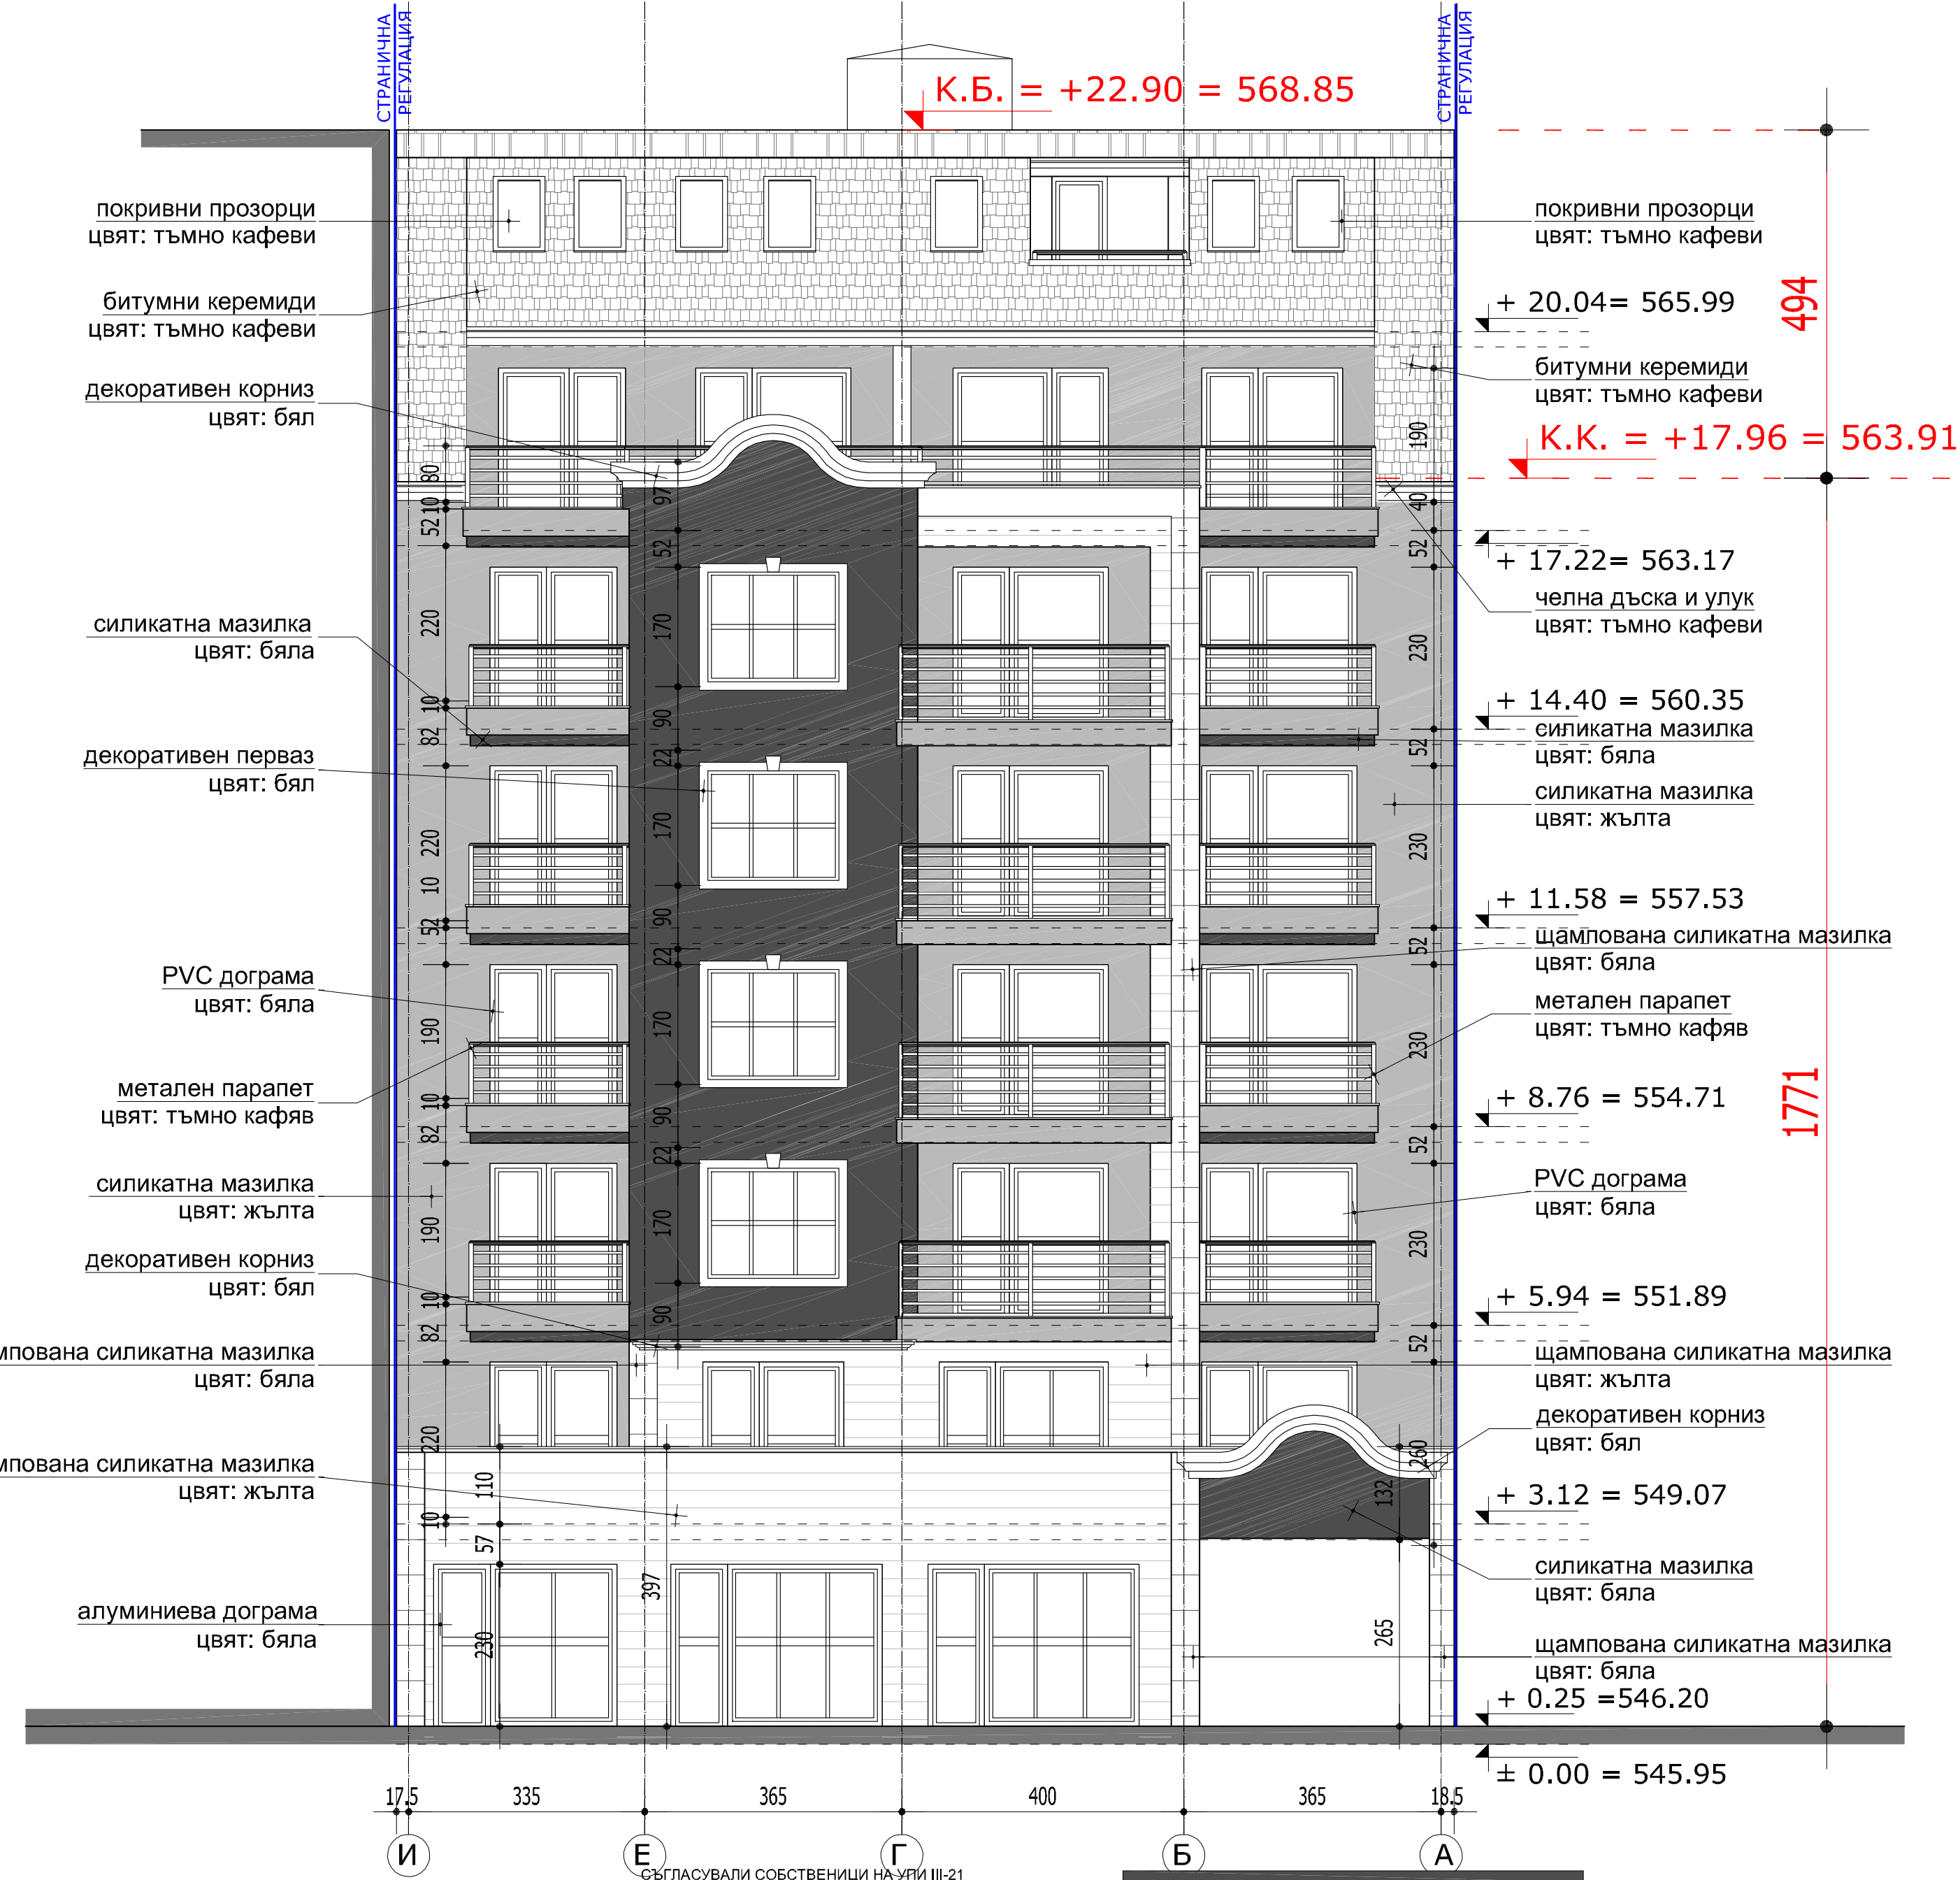

ФАСАДА ИЗТОК М1:75

- СЪГЛАСУВАЛИ СОБСТВЕНИЦИ НА УПИ III-21
1. Павел Петров Младенов
 2. Иванка Петрова Александрова
 3. Цветан Славчев Цветков
 4. Весела Славчева Веселинова
 5. Елена Благоев Георгиев
 6. Адриана Димитрова Александрова
 7. Цонка Георгиева Лозева
 8. Васил Младенов Младенов
 9. Евдокия Младенова Младенова
 10. Маргарита Гергова Симеонова
 11. Николай Гергов Рангелов
 12. Данка Георгиева Рангелова

СЪГЛАСУВАЛИ СОБСТВЕНИЦИ НА УПИ III-21	Конструкция:	инж. Александър Ангелов
	Визуал:	инж. Георги Парушев
	Общ. Ек. Експ.	инж. Атанас Пунев
	Ел. инст.:	инж. Александър Чикалов
ПЕЧАТ ПРОЕКТАНТО ЧАСТ АРХИТЕКТУРА	Пл:	инж. Георги Грозданов
	ПлЗ и ПУСО:	инж. Мария Михайлова
	Ландшафт:	л. арх. Росица Петрова
	Геодезия:	инж. Николай Георгиев

ВЪЗЛОЖИТЕЛ: "СТРОЙ СТИЛ 2000 БГ" ООД			
ОБЕКТ: ЖИЛИЩНА СГРАДА С МАГАЗИНИ, ГАРАЖИ И ПОДЗЕМНИ ГАРАЖИ в УПИ - III-21, кв. 227, м. "Западно направление", СО-Възраждане, гр. София			
ЧЕРТЕЖ: ФАСАДА ИЗТОК КАЛКАН ФАСАДА СЕВЕР			
ЧАСТ и ФАЗА:	ДАТА:	МАЩАБ:	ЧЕРТЕЖ:
Архитектура	05.2016 г.	М 1/75	14 / 15
Техн. проект			
Водещ проектант: арх. Владимир Вларов			
"ВВарх" ЕООД "Vvarch" Ltd. www.vvarch.com office@vvarch.com			