



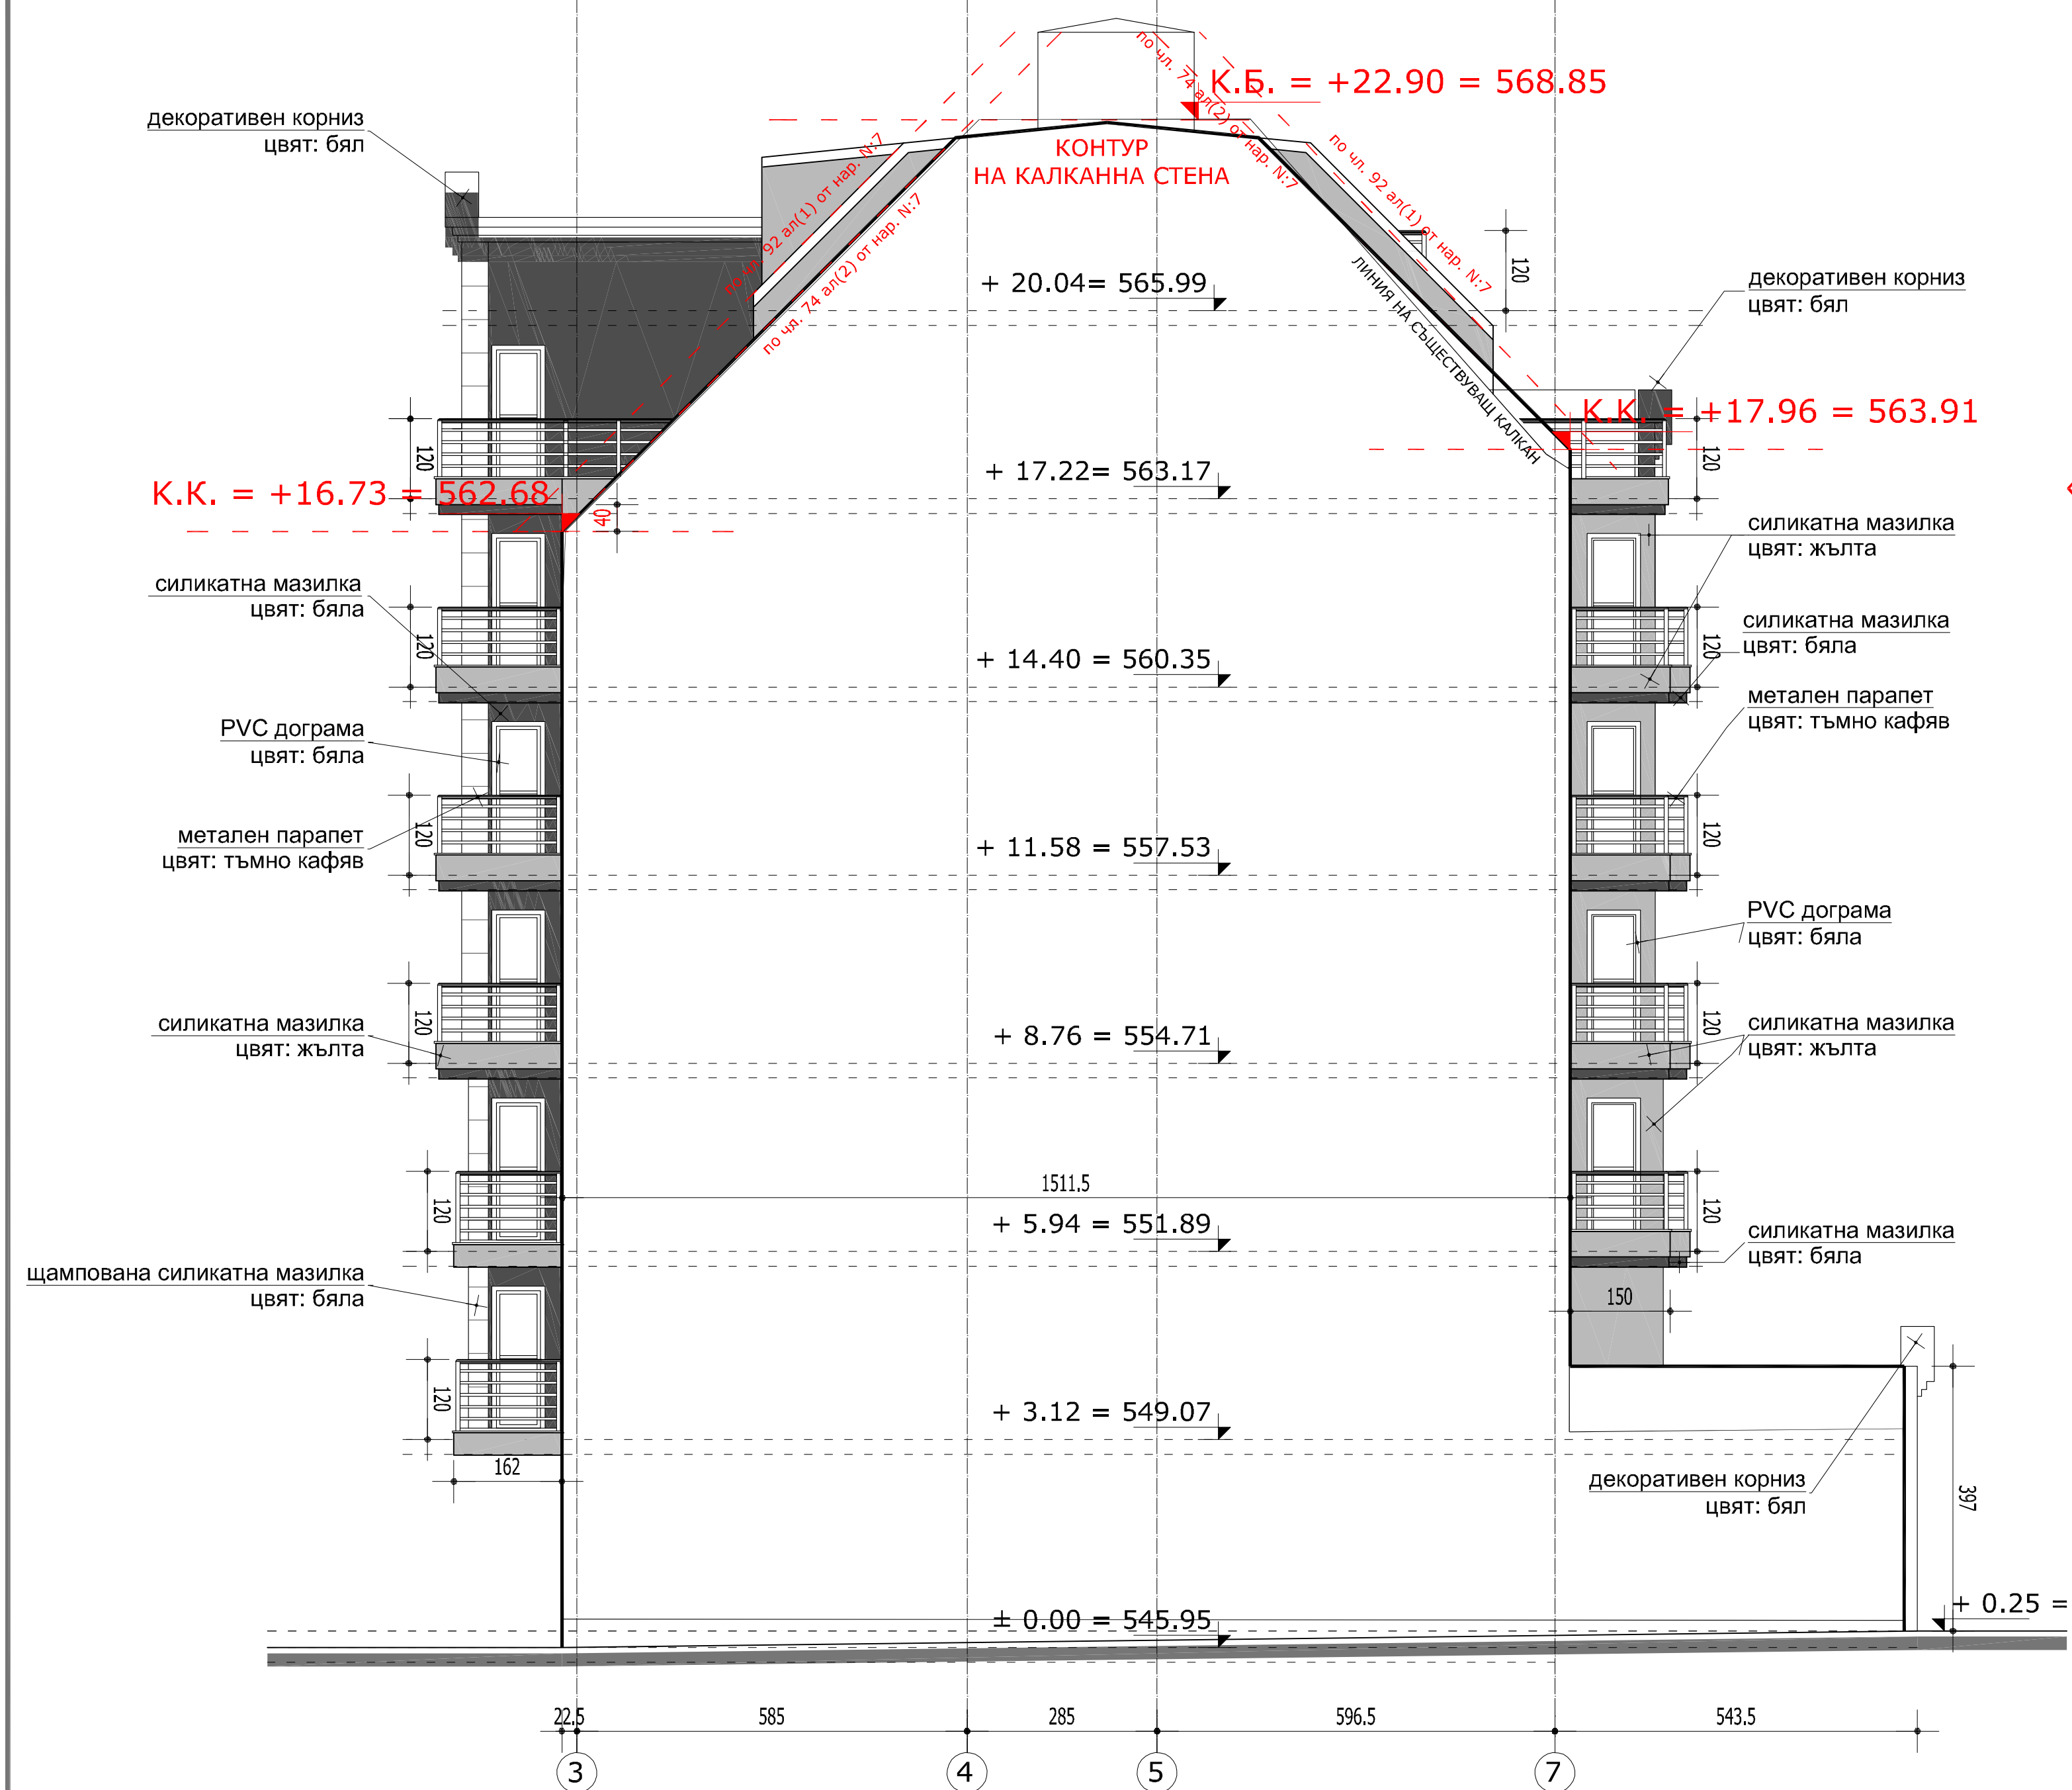

КАЛКАН ФАСАДА ЮГ М1:75

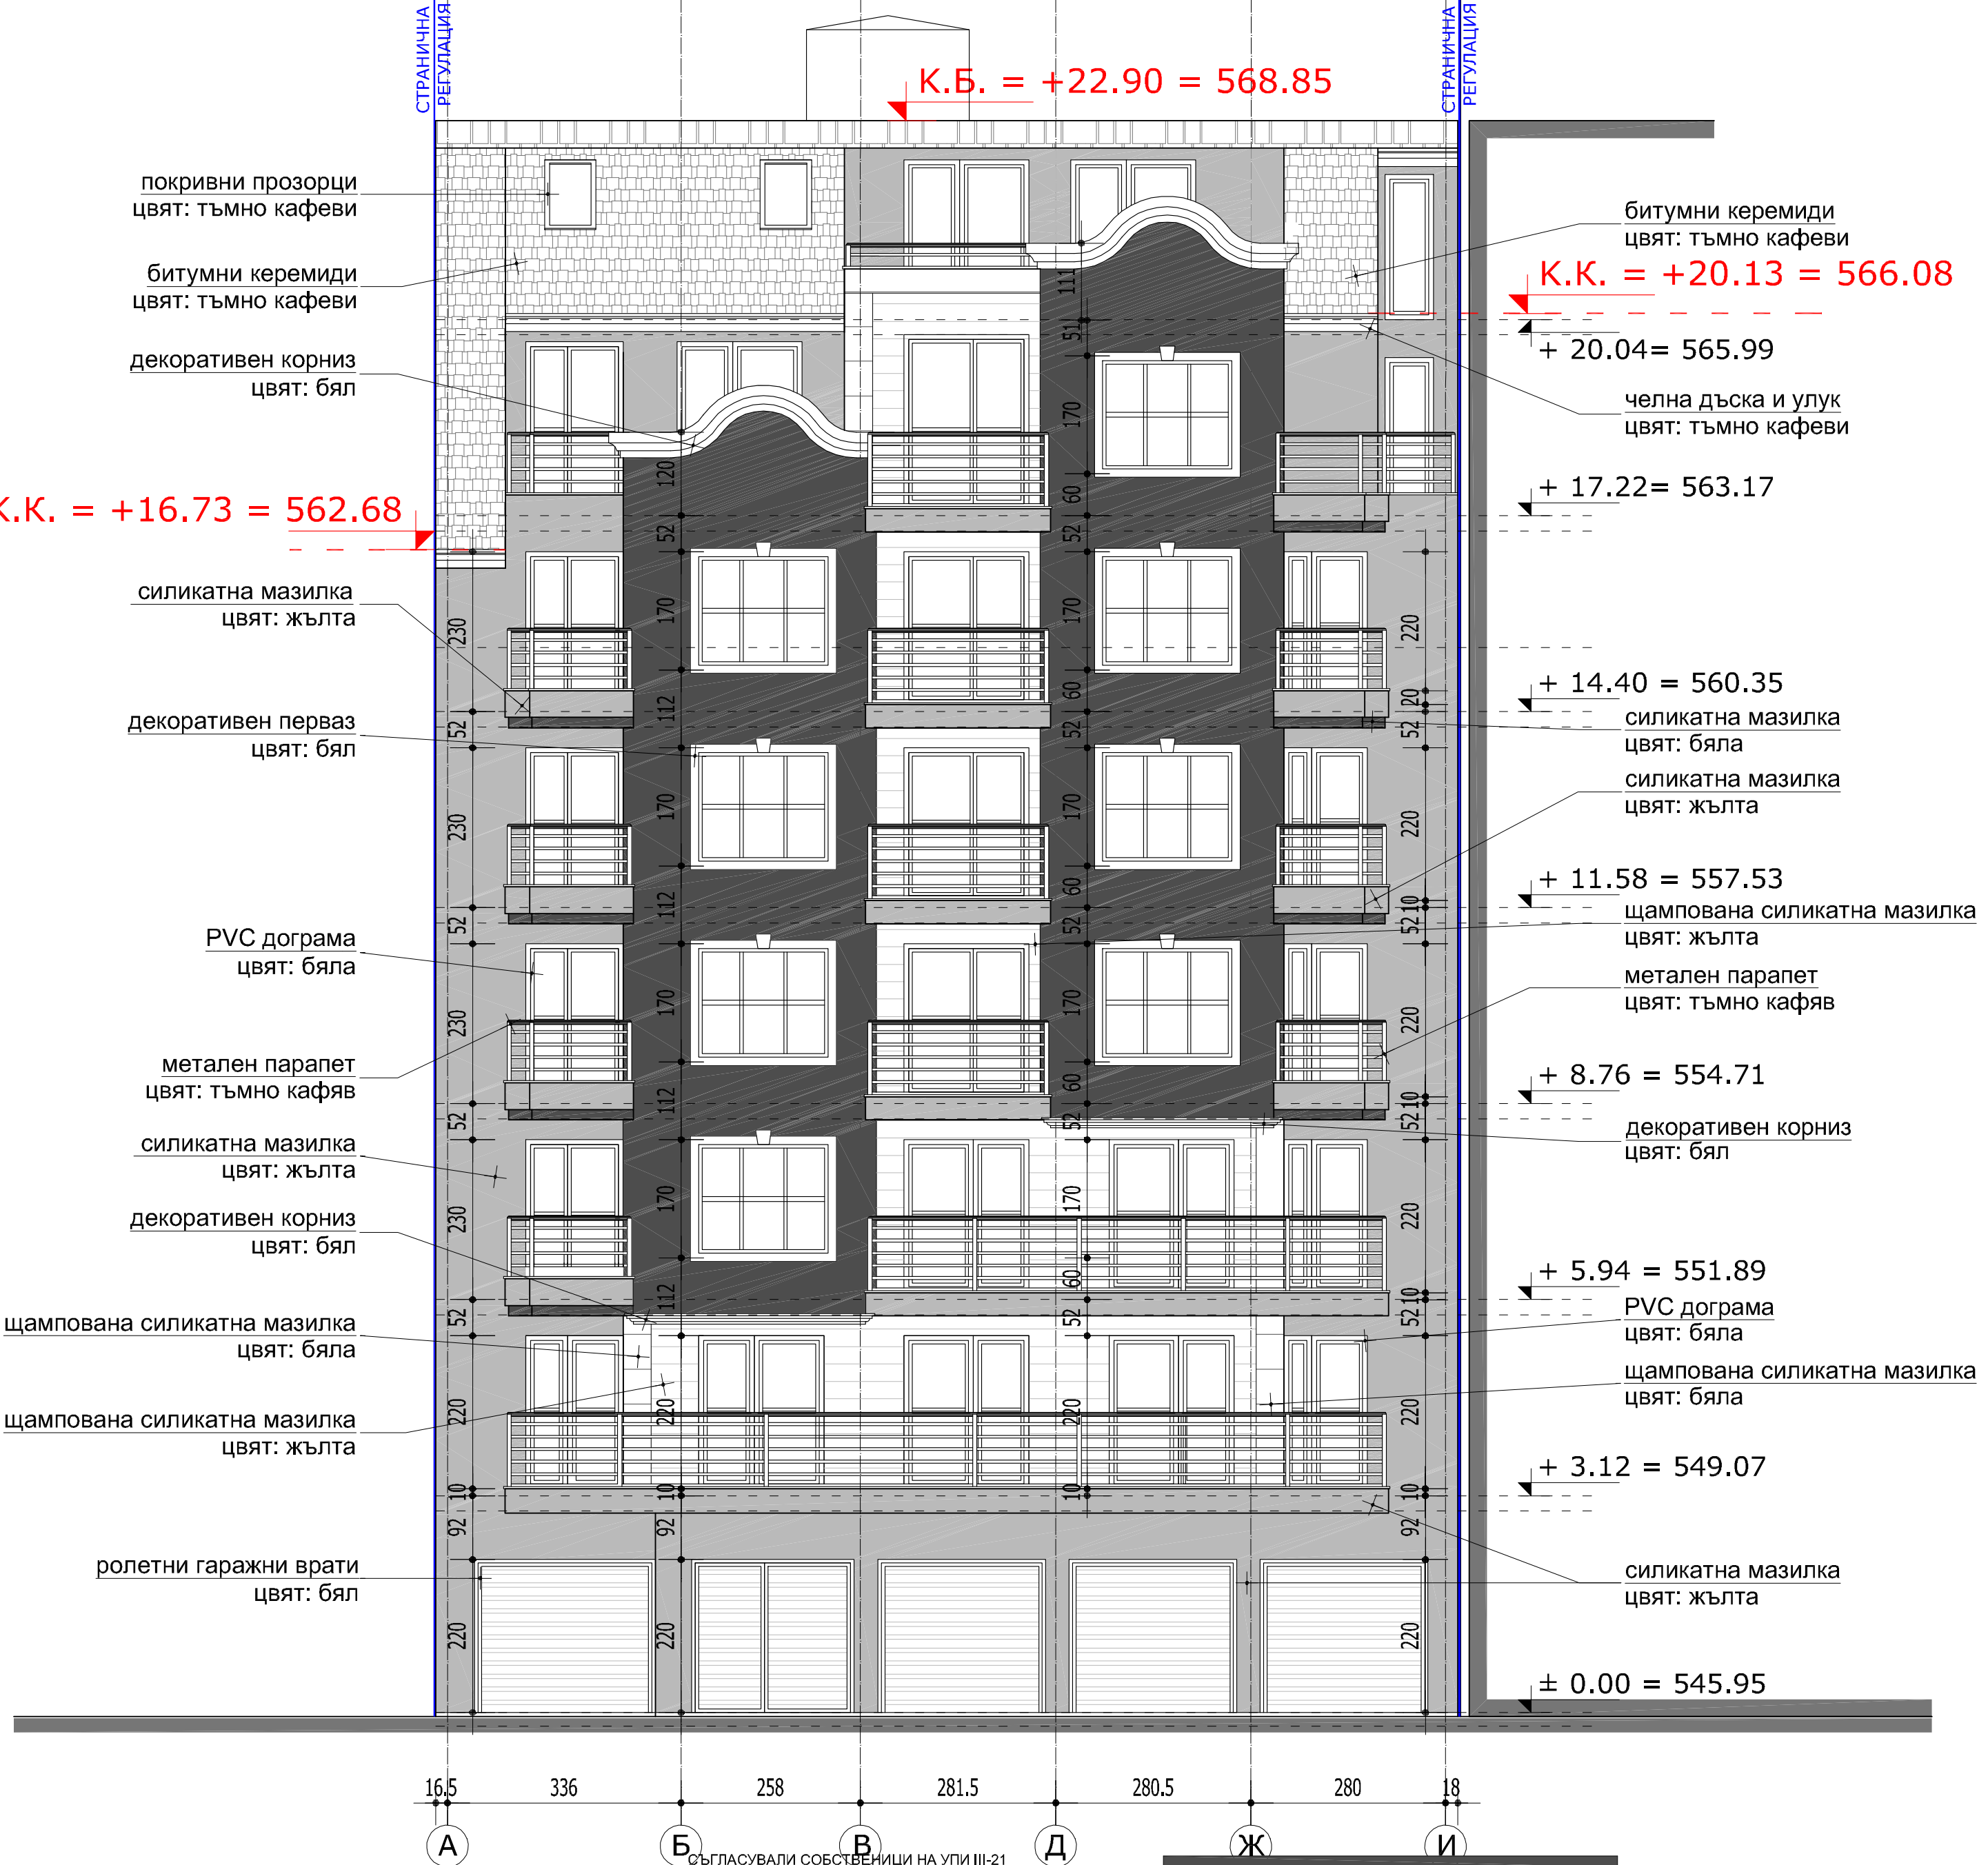

ФАСАДА ЗАПАД М1:75

- СЪГЛАСУВАЛИ СОБСТВЕНИЦИ НА УПИ III-21
1. Павел Петров Младенов
 2. Иванка Петрова Александрова
 3. Цветан Славчев Цветков
 4. Весела Славчева Веселинова
 5. Еленко Благоев Георгиев
 6. Адриана Димитрова Александрова
 7. Цонка Георгиева Лозева
 8. Васил Младенов Младенов
 9. Евдокия Младенова Младенова
 10. Маргарита Гергова Симеонова
 11. Николай Гергов Рангелов
 12. Данка Георгиева Рангелова

СЪГЛАСВАЩИ СПЕЦИАЛИСТИ	Конструкция:	инж. Александър Ангелов			
	Вий:	инж. Георги Парунев			
	ВЪЗ. С. С. Фенч	инж. Атанас Пунев			
	Ел. инст.:	инж. Александър Чикалов			
	ПБ:	инж. Георги Грозданов			
ПЕЧАТ ПРОЕКТАНТНО-СТРОИТЕЛНАТА ФИРМА	ПВЗ и ПУСО:	инж. Мария Михайлова			
	Ландшафт:	л. арх. Росица Петрова			
	Геодезия:	инж. Николай Георгиев			
ВЪЗЛОЖИТЕЛ:"СТРОЙ СТИЛ 2000 БГ" ООД					
ОБЕКТ:		ЖИЛИЩНА СГРАДА С МАГАЗИНИ, ГАРАЖИ И ПОДЗЕМНИ ГАРАЖИ в УПИ - III-21, кв. 227, м. "Западно направление", СО-Възраждане, гр. София			
ЧЕРТЕЖ:		ФАСАДА ЗАПАД КАЛКАН ФАСАДА ЮГ			
ЧАСТ и ФАЗА:		ДАТА:	МАЩАБ:	ЧЕРТЕЖ:	
Архитектура Техн. проект		05.2016 г.	М 1/75	15 / 15	
"ВВарх" ЕООД "Vvarch" Ltd. www.vvarch.com office@vvarch.com					
Водещ проектант:		арх. Владимир Вълков			